

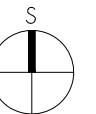


Dio parcele koji se izdvaja za prometnu površinu  
sukladno UPU šireg područja naselje Primošten  
kartografski prikaz 2.1 - PROMET

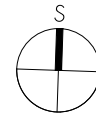



|                                                    |                                                             |                                  |                  |            |
|----------------------------------------------------|-------------------------------------------------------------|----------------------------------|------------------|------------|
| INVESTITOR<br>Boris Dragojević, Vedrana Dragojević | kis<br>362,45 m <sup>2</sup> / 403 m <sup>2</sup> = 0,90    | Razina razrade<br>GLAVNI PROJEKT |                  |            |
| GRAĐEVINA<br>Stambena građevina                    | kig<br>120 m <sup>2</sup> / 403 m <sup>2</sup> = 0,30       | Mapa 1<br>Arhitektonski projekt  |                  |            |
| LOKACIJA<br>k. č. 14585/5 k. o. Primošten          | zelenilo<br>30% = 120,90 m <sup>2</sup> /403 m <sup>2</sup> | TD N23-21, ZOP N23-21            |                  |            |
| SADRŽAJ<br>Situacija_preklap karta 2.1. Promet     | PROJEKTANT<br>Angela Vlaici, mag. ing. arch./A 4436         | Šibenik,<br>10/2021              | Mjerilo<br>1:150 | List<br>02 |


NOIR

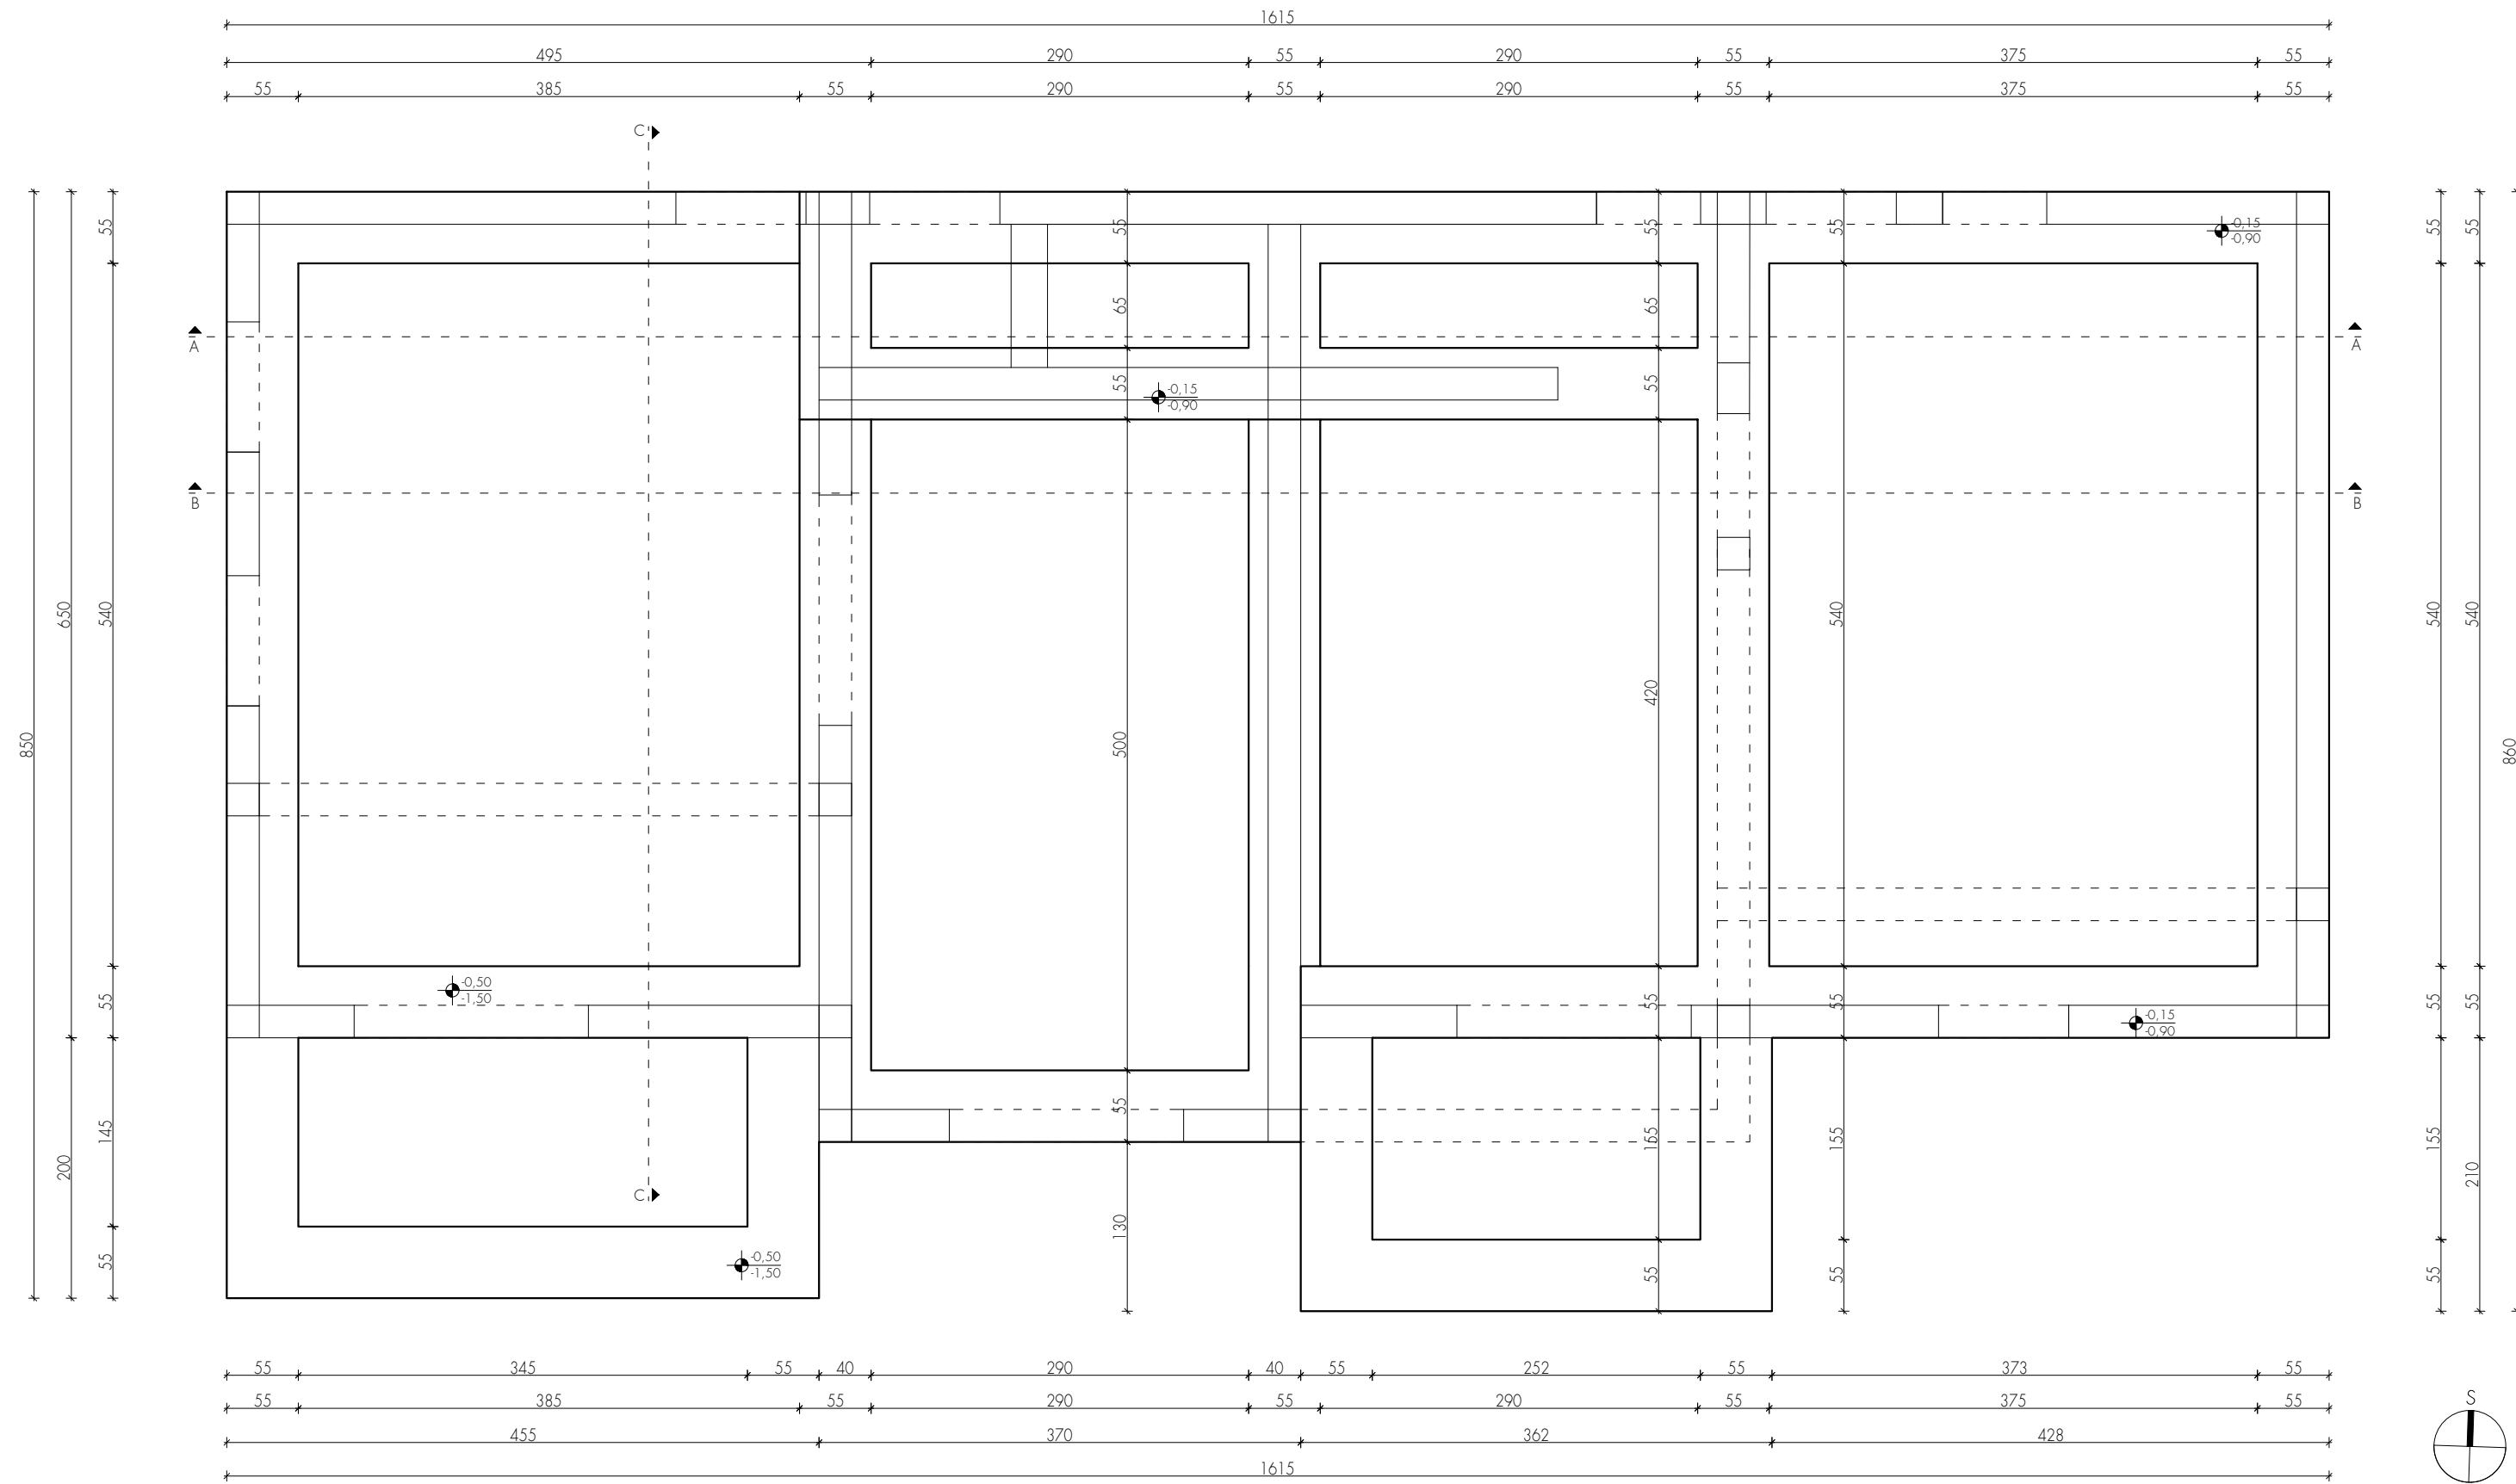

|                                                    |                                                    |                                  |                 |            |
|----------------------------------------------------|----------------------------------------------------|----------------------------------|-----------------|------------|
| INVESTITOR<br>Boris Dragojević, Vedrana Dragojević |                                                    | Razina razrade<br>GLAVNI PROJEKT |                 |            |
| GRAĐEVINA<br>Stambena građevina                    |                                                    | Mapa 1<br>Arhitektonski projekt  |                 |            |
| LOKACIJA<br>k. č. 14585/5 k. o. Primošten          |                                                    | TD N23-21, ZOP N23-21            |                 |            |
| SADRŽAJ<br>Tlocrt temelja                          | PROJEKTANT<br>Angela Vlaić, mag. ing. arch./A 4436 | Šibenik,<br>10/2021              | Mjerilo<br>1:50 | List<br>02 |

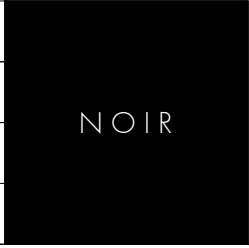


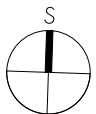NOIR

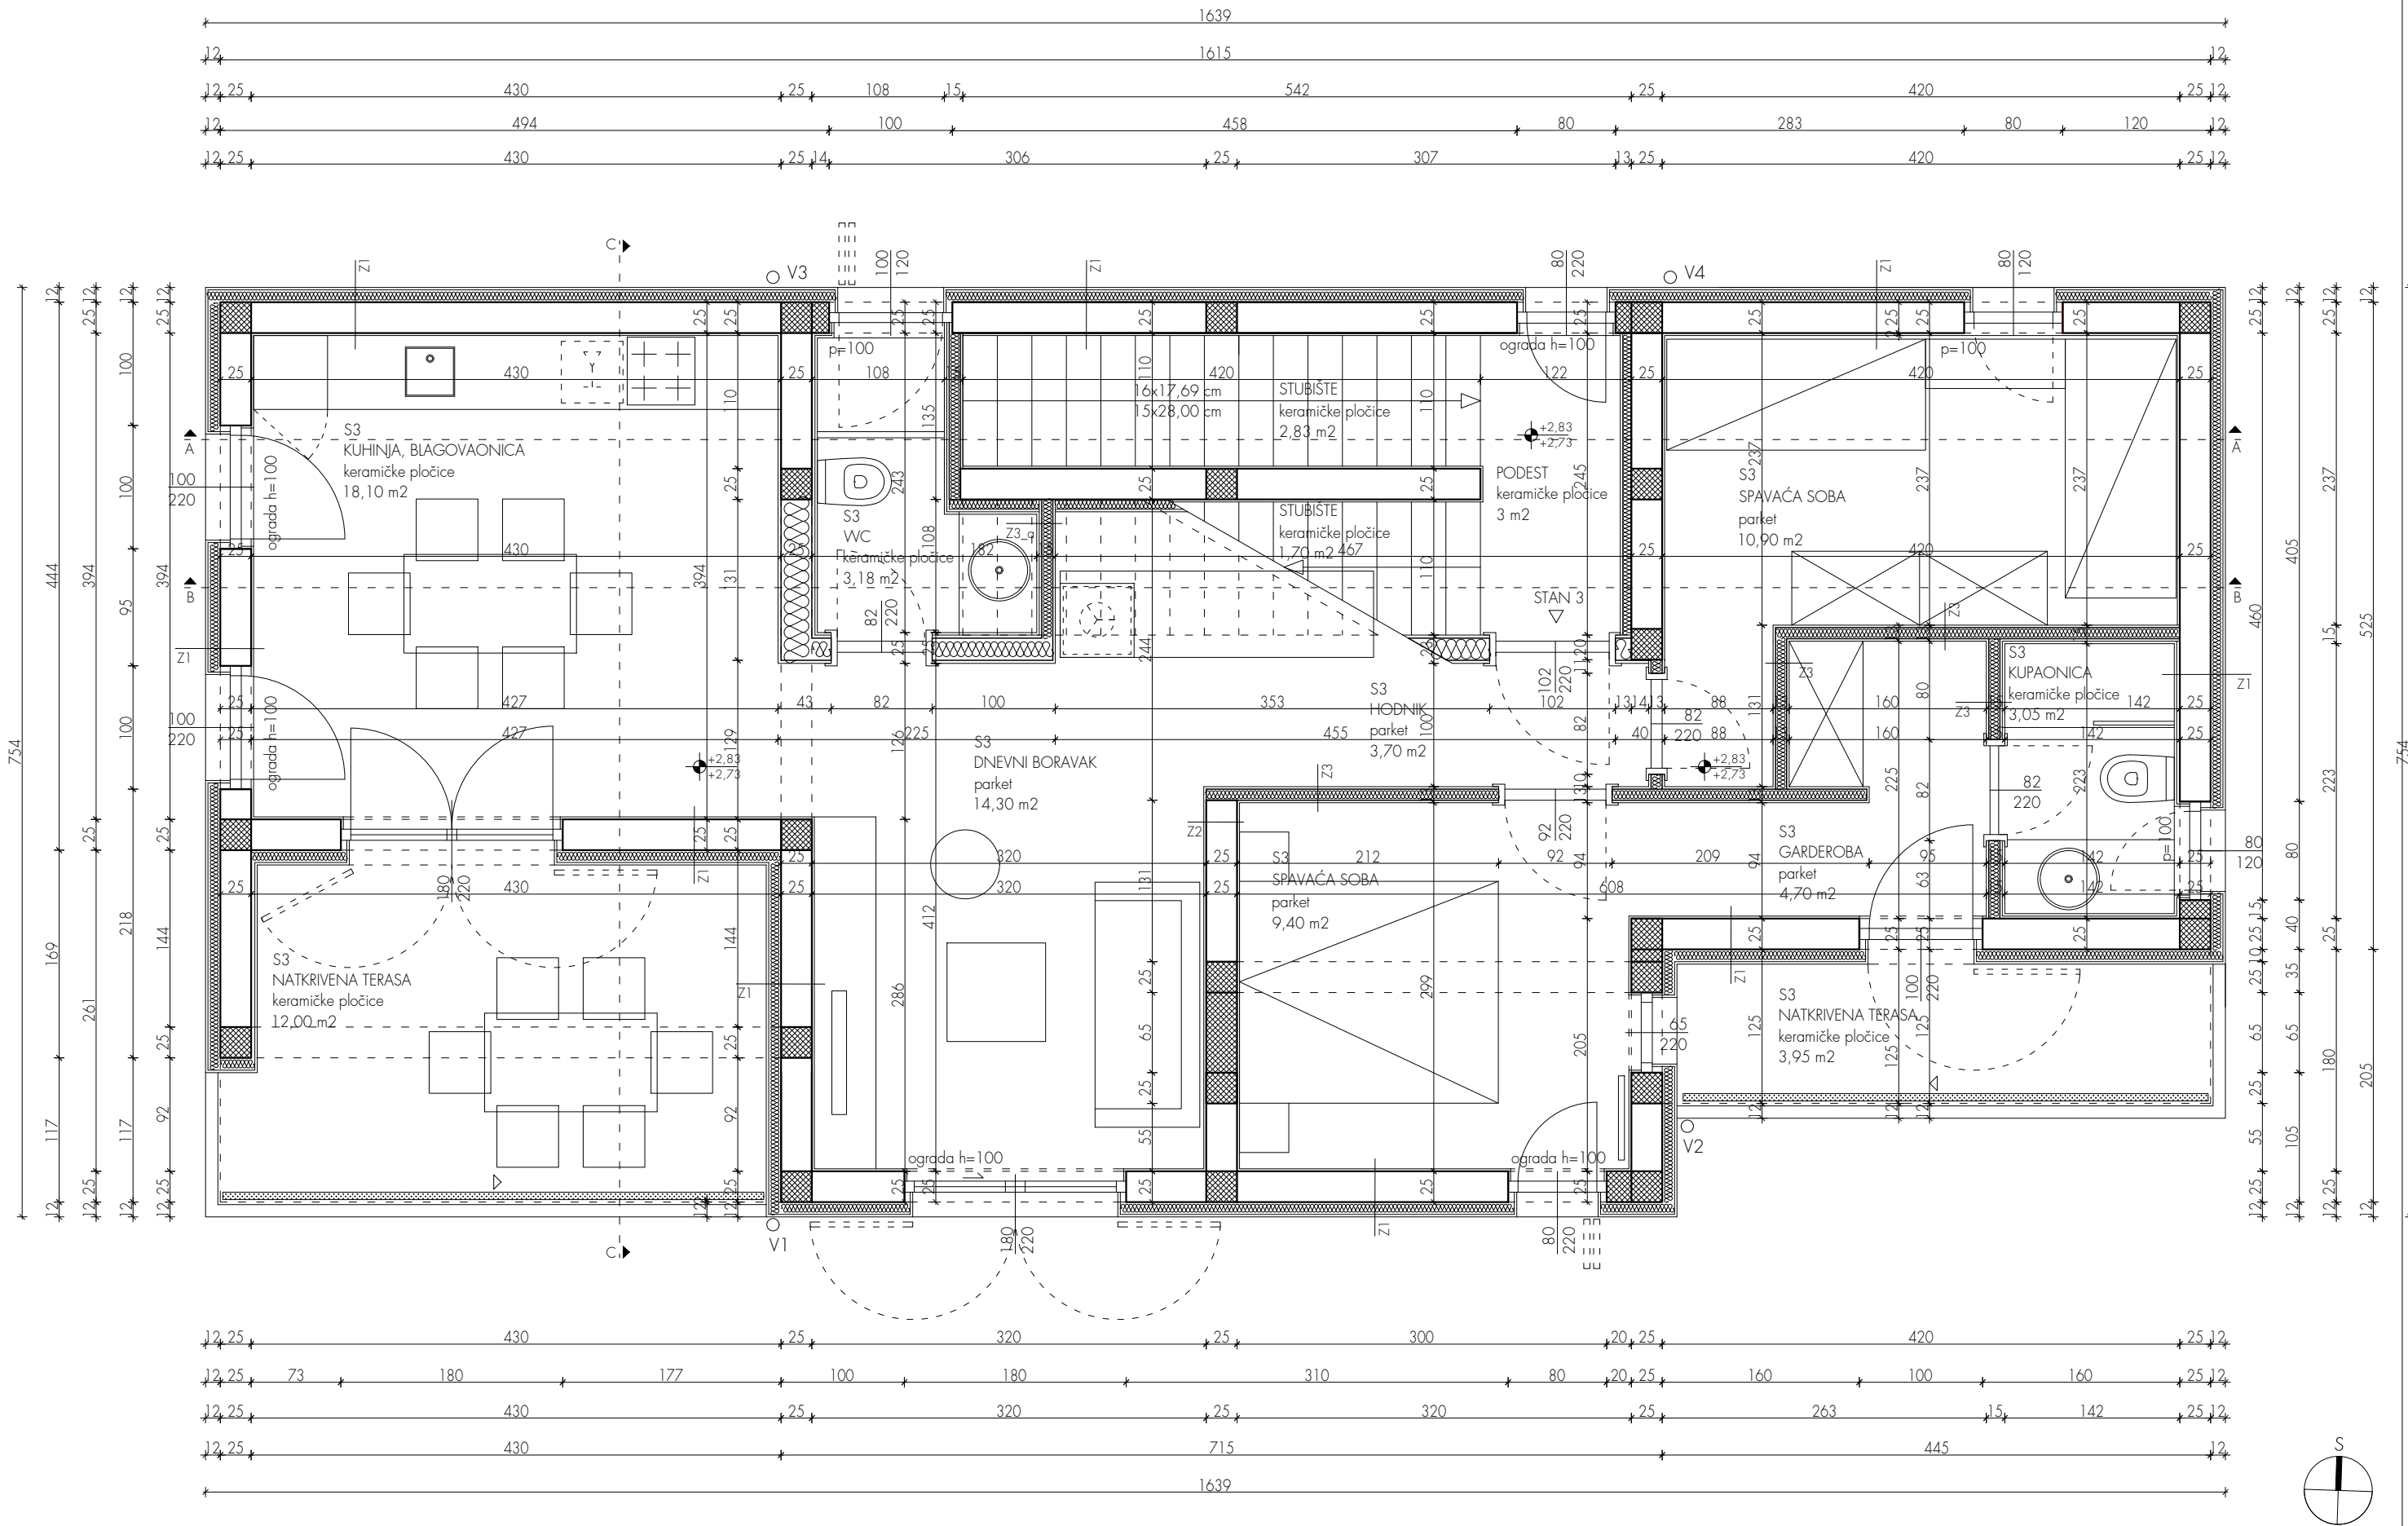


|   |  |                                  |                 |            |
|---|--|----------------------------------|-----------------|------------|
| INVESTITOR<br>Boris Dragojević, Vedrana Dragojević<br>GRAĐEVINA<br>Stambena građevina<br>LOKACIJA<br>k. č. 14585/5 k. o. Primošten<br>SADRŽAJ<br>Tlocrt 1. kata |  | Razina razrade<br>GLAVNI PROJEKT |                 |            |
|   |  | Mapa 1<br>Arhitektonski projekt  |                 |            |
|   |  | TD N23-21, ZOP N23-21            |                 |            |
|   |  | Šibenik,<br>10/2021              | Mjerilo<br>1:50 | List<br>04 |



NOIR

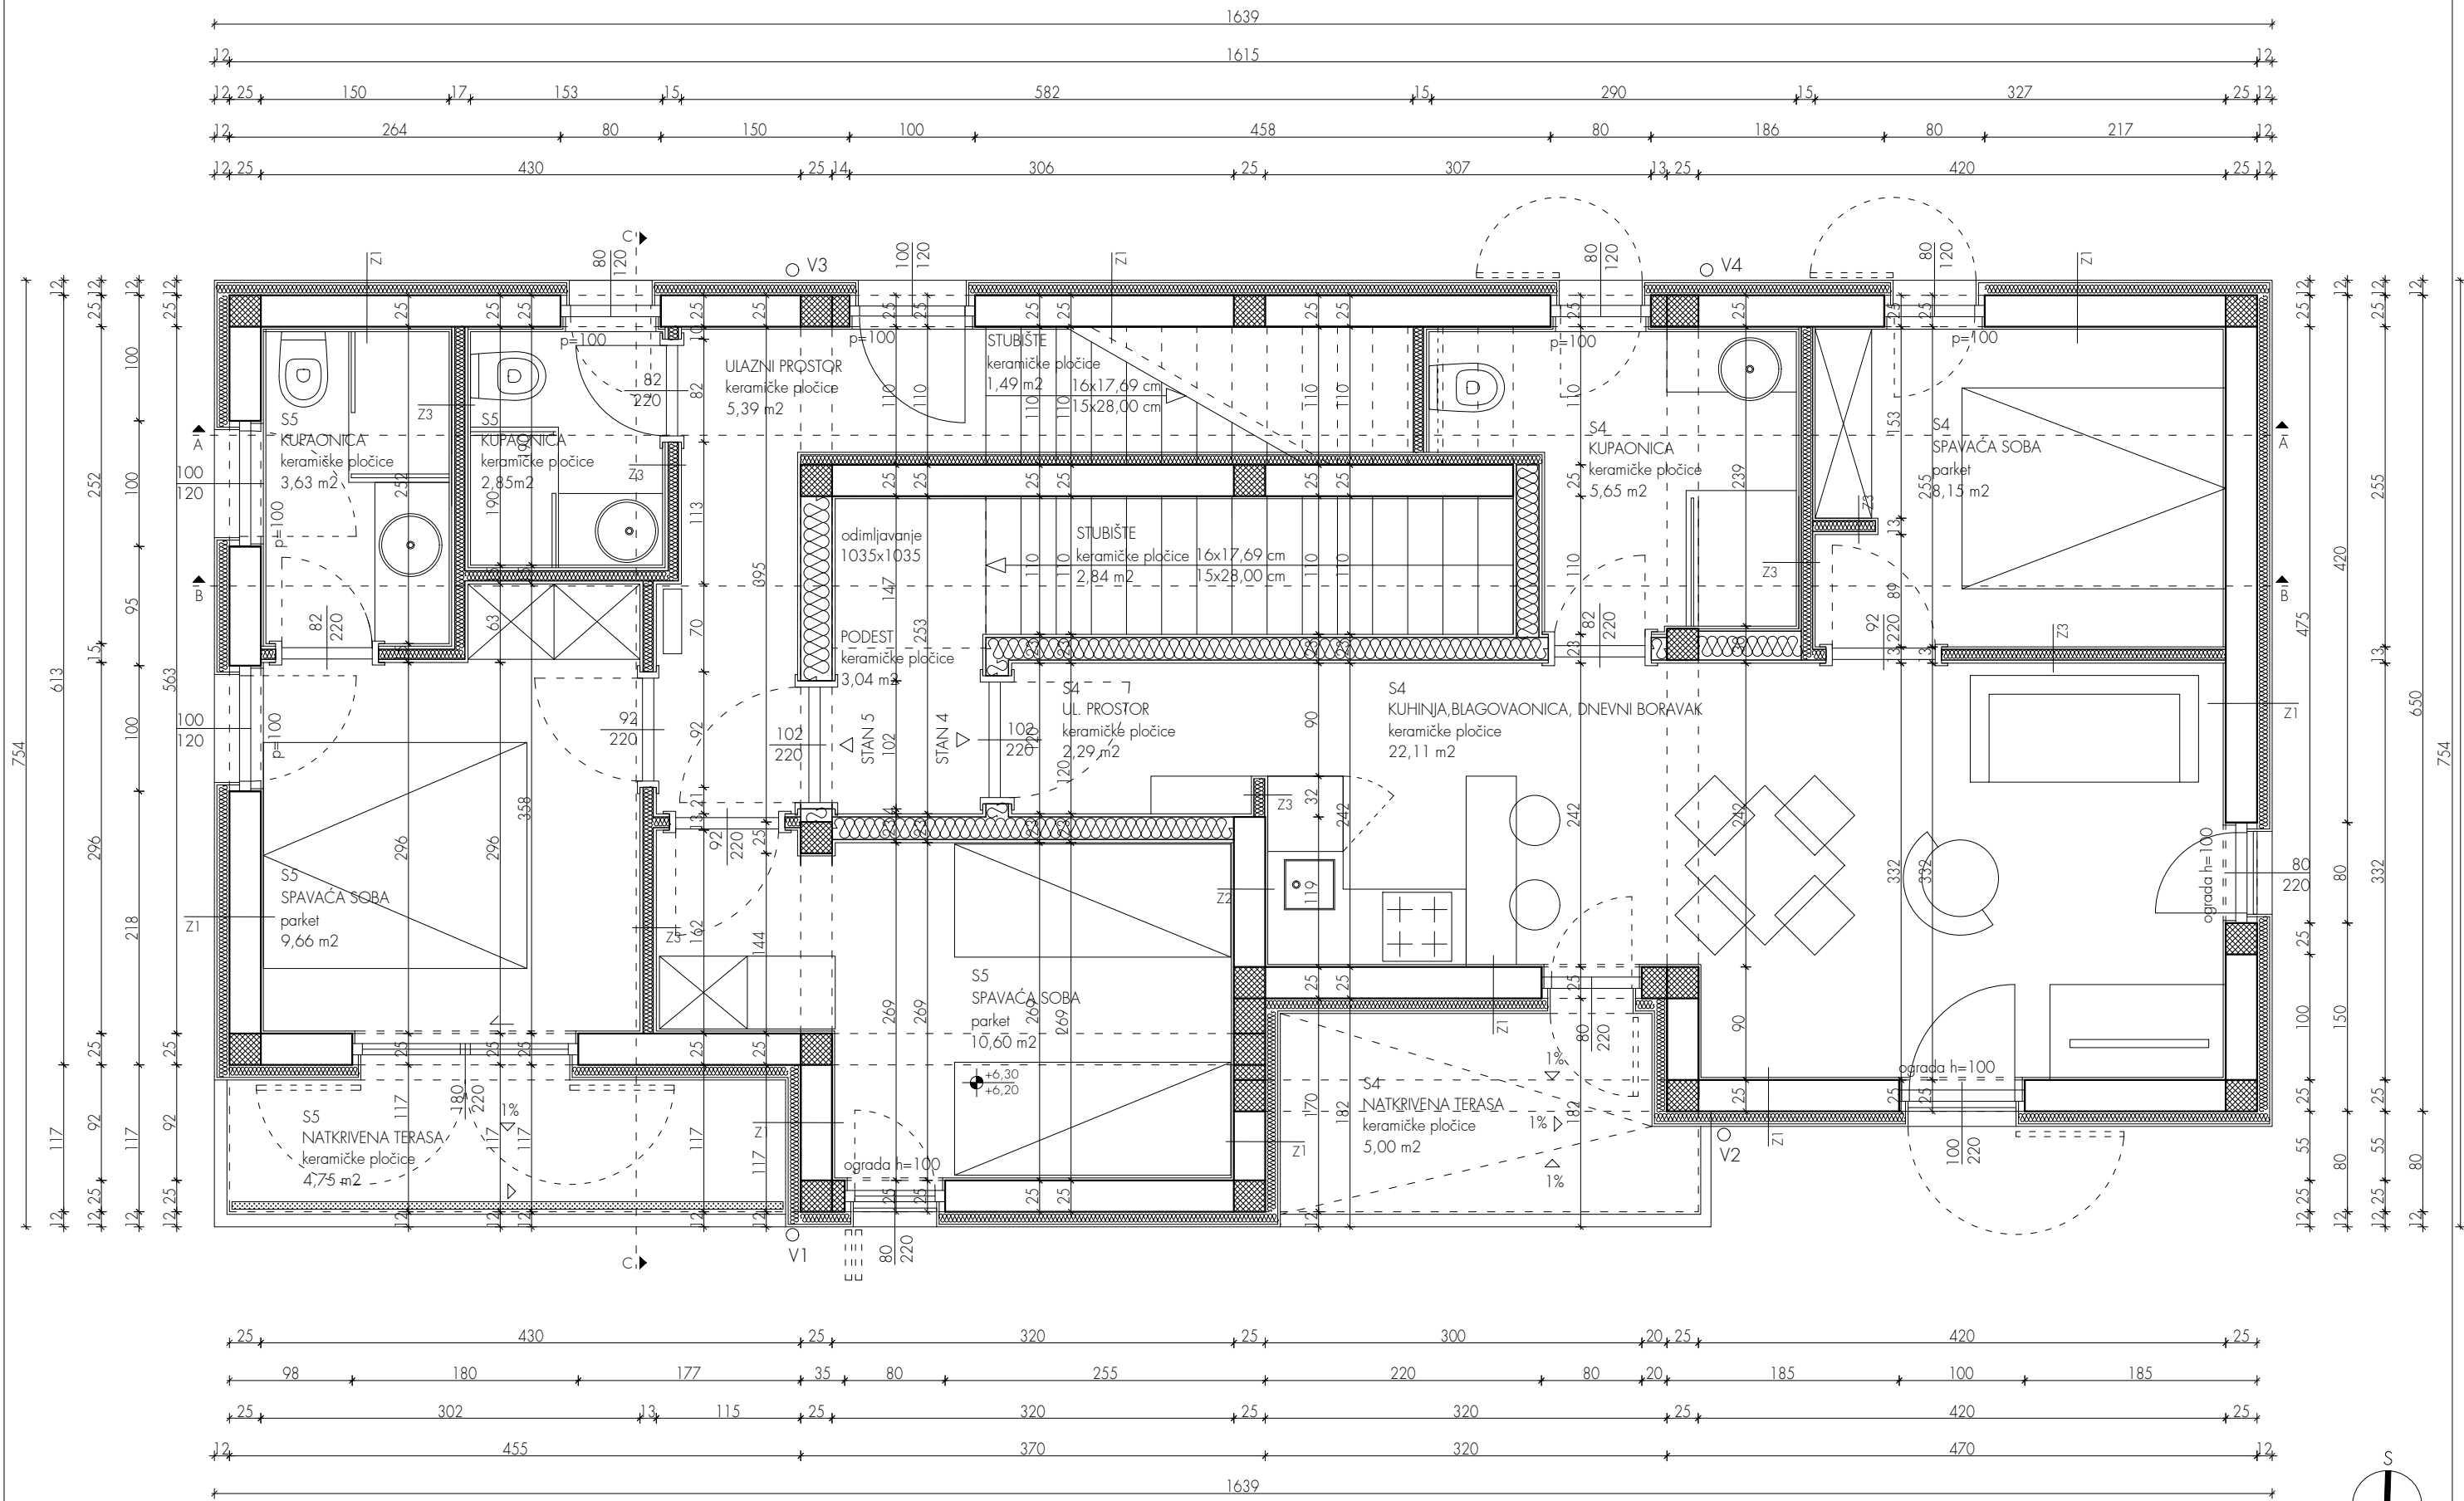


|                                                    |  |                                                    |                     |                 |      |
|----------------------------------------------------|--|----------------------------------------------------|---------------------|-----------------|------|
| INVESTITOR<br>Boris Dragojević, Vedrana Dragojević |  | Razina razrade<br>GLAVNI PROJEKT                   |                     |                 | NOIR |
| GRAĐEVINA<br>Stambena građevina                    |  | Mapa 1<br>Arhitektonski projekt                    |                     |                 |      |
| LOKACIJA<br>k. č. 14585/5 k. o. Primošten          |  | TD N23-21, ZOP N23-21                              |                     |                 |      |
| SADRŽAJ<br>Tlocrt 2. kata                          |  | PROJEKTANT<br>Angela Vlaić, mag. ing. arch./A 4436 | Šibenik,<br>10/2021 | Mjerilo<br>1:50 |      |

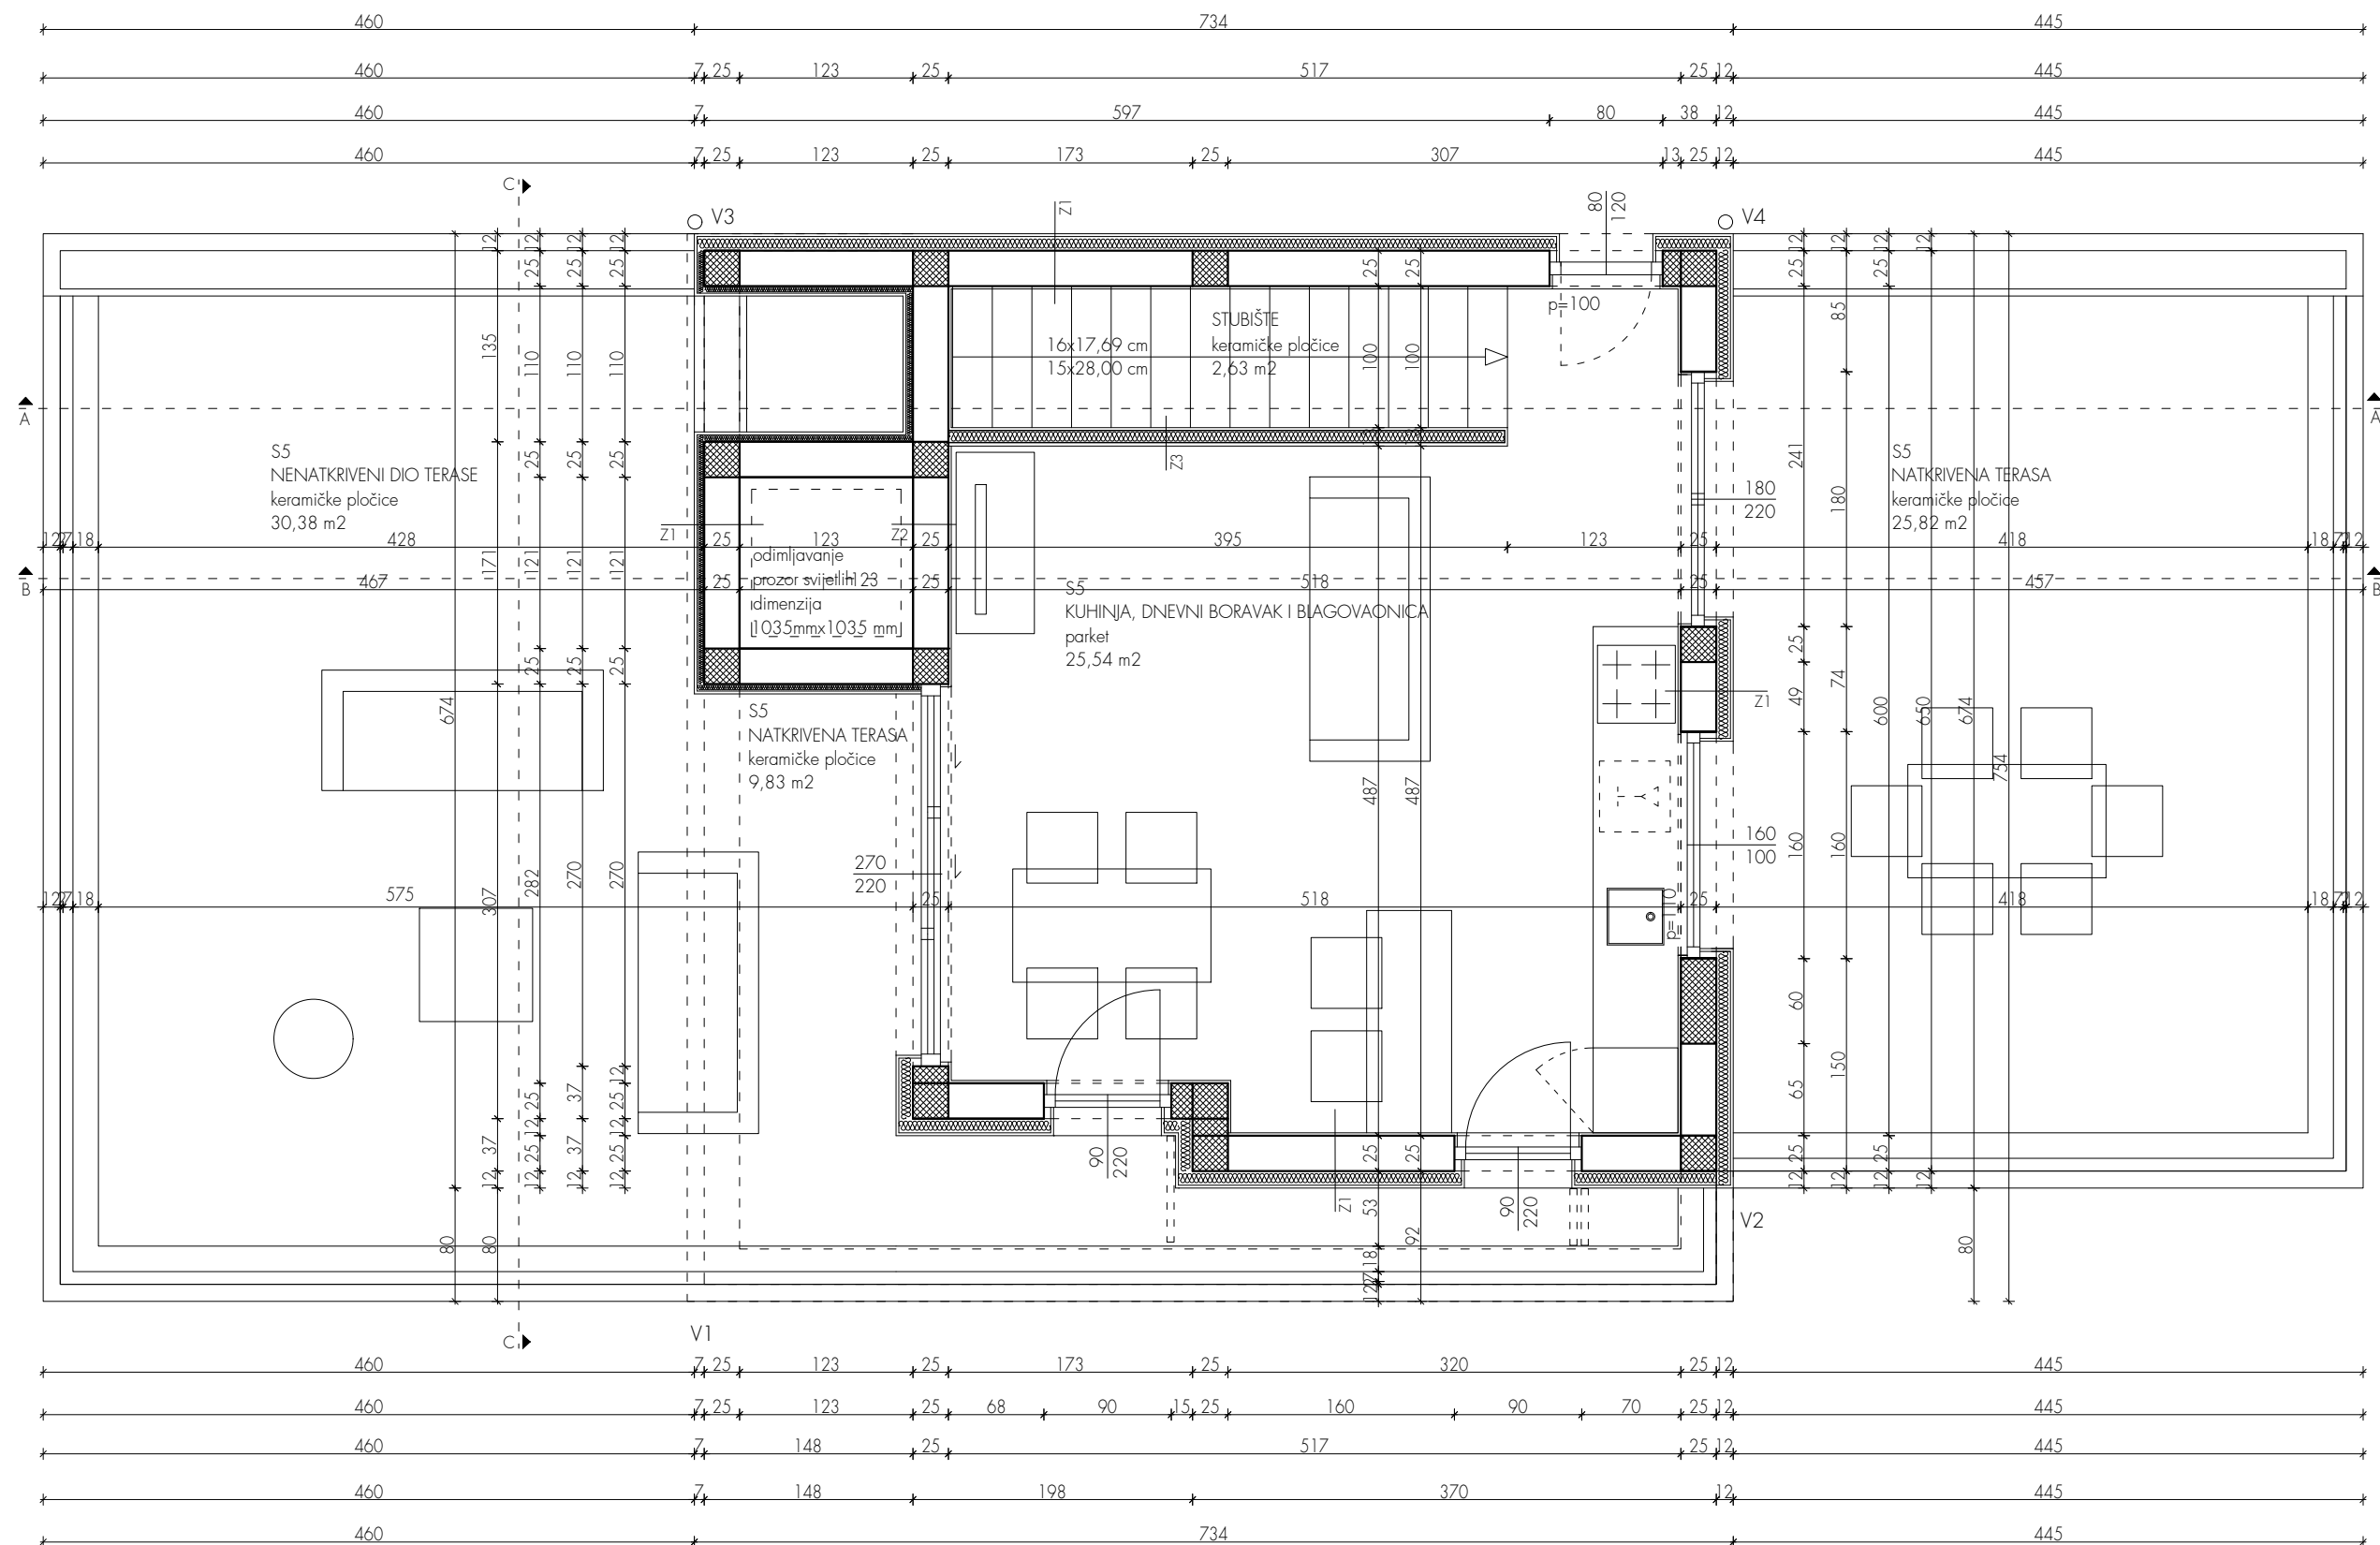

|                                                    |  |                                                    |                     |                 |      |
|----------------------------------------------------|--|----------------------------------------------------|---------------------|-----------------|------|
| INVESTITOR<br>Boris Dragojević, Vedrana Dragojević |  | Razina razrade<br>GLAVNI PROJEKT                   |                     |                 | NOIR |
| GRAĐEVINA<br>Stambena građevina                    |  | Mapa 1<br>Arhitektonski projekt                    |                     |                 |      |
| LOKACIJA<br>k. č. 14585/5 k. o. Primošten          |  | TD N23-21, ZOP N23-21                              |                     |                 |      |
| SADRŽAJ<br>Tlocrt potkrovlja/uvučene etaže         |  | PROJEKTANT<br>Angela Vlaić, mag. ing. arch./A 4436 | Šibenik,<br>10/2021 | Mjerilo<br>1:50 |      |

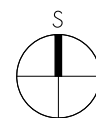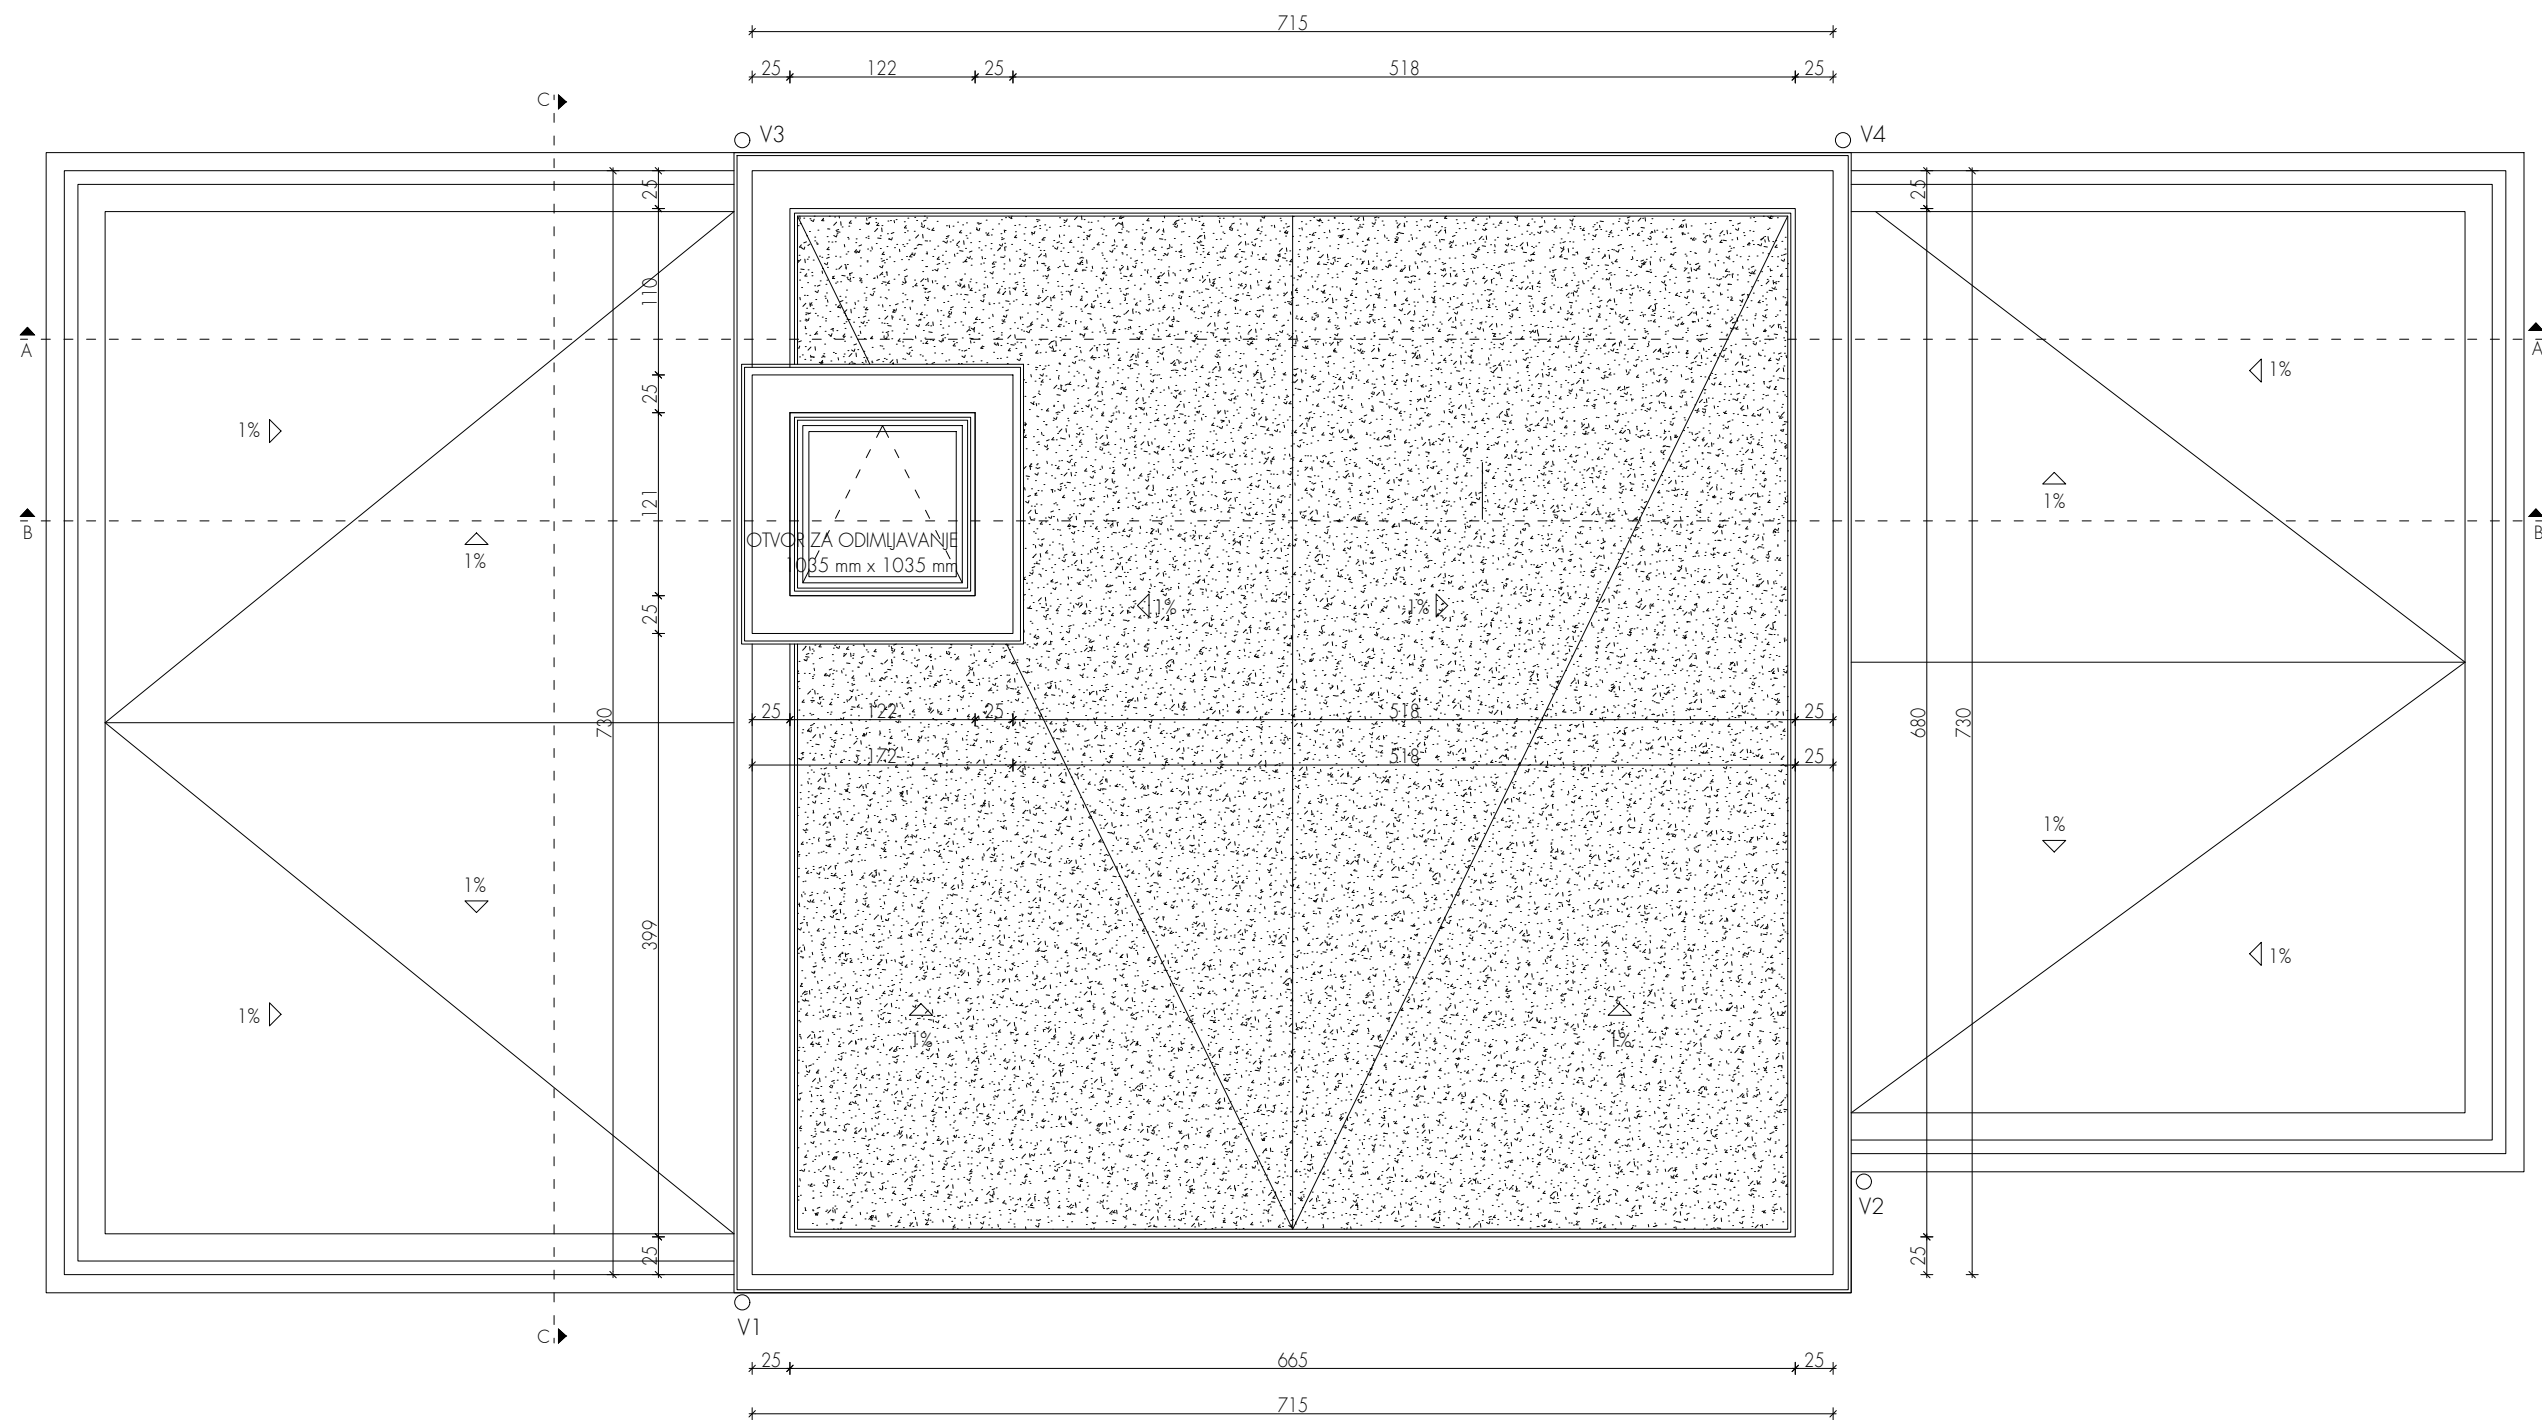


|                                                    |  |                                                    |                     |                 |      |
|----------------------------------------------------|--|----------------------------------------------------|---------------------|-----------------|------|
| INVESTITOR<br>Boris Dragojević, Vedrana Dragojević |  | Razina razrade<br>GLAVNI PROJEKT                   |                     |                 | NOIR |
| GRAĐEVINA<br>Stambena građevina                    |  | Mapa 1<br>Arhitektonski projekt                    |                     |                 |      |
| LOKACIJA<br>k. č. 14585/5 k. o. Primošten          |  | TD N23-21, ZOP N23-21                              |                     |                 |      |
| SADRŽAJ<br>Tlocrt krovnih ploha                    |  | PROJEKTANT<br>Angela Vlaić, mag. ing. arch./A 4436 | Šibenik,<br>10/2021 | Mjerilo<br>1:50 |      |

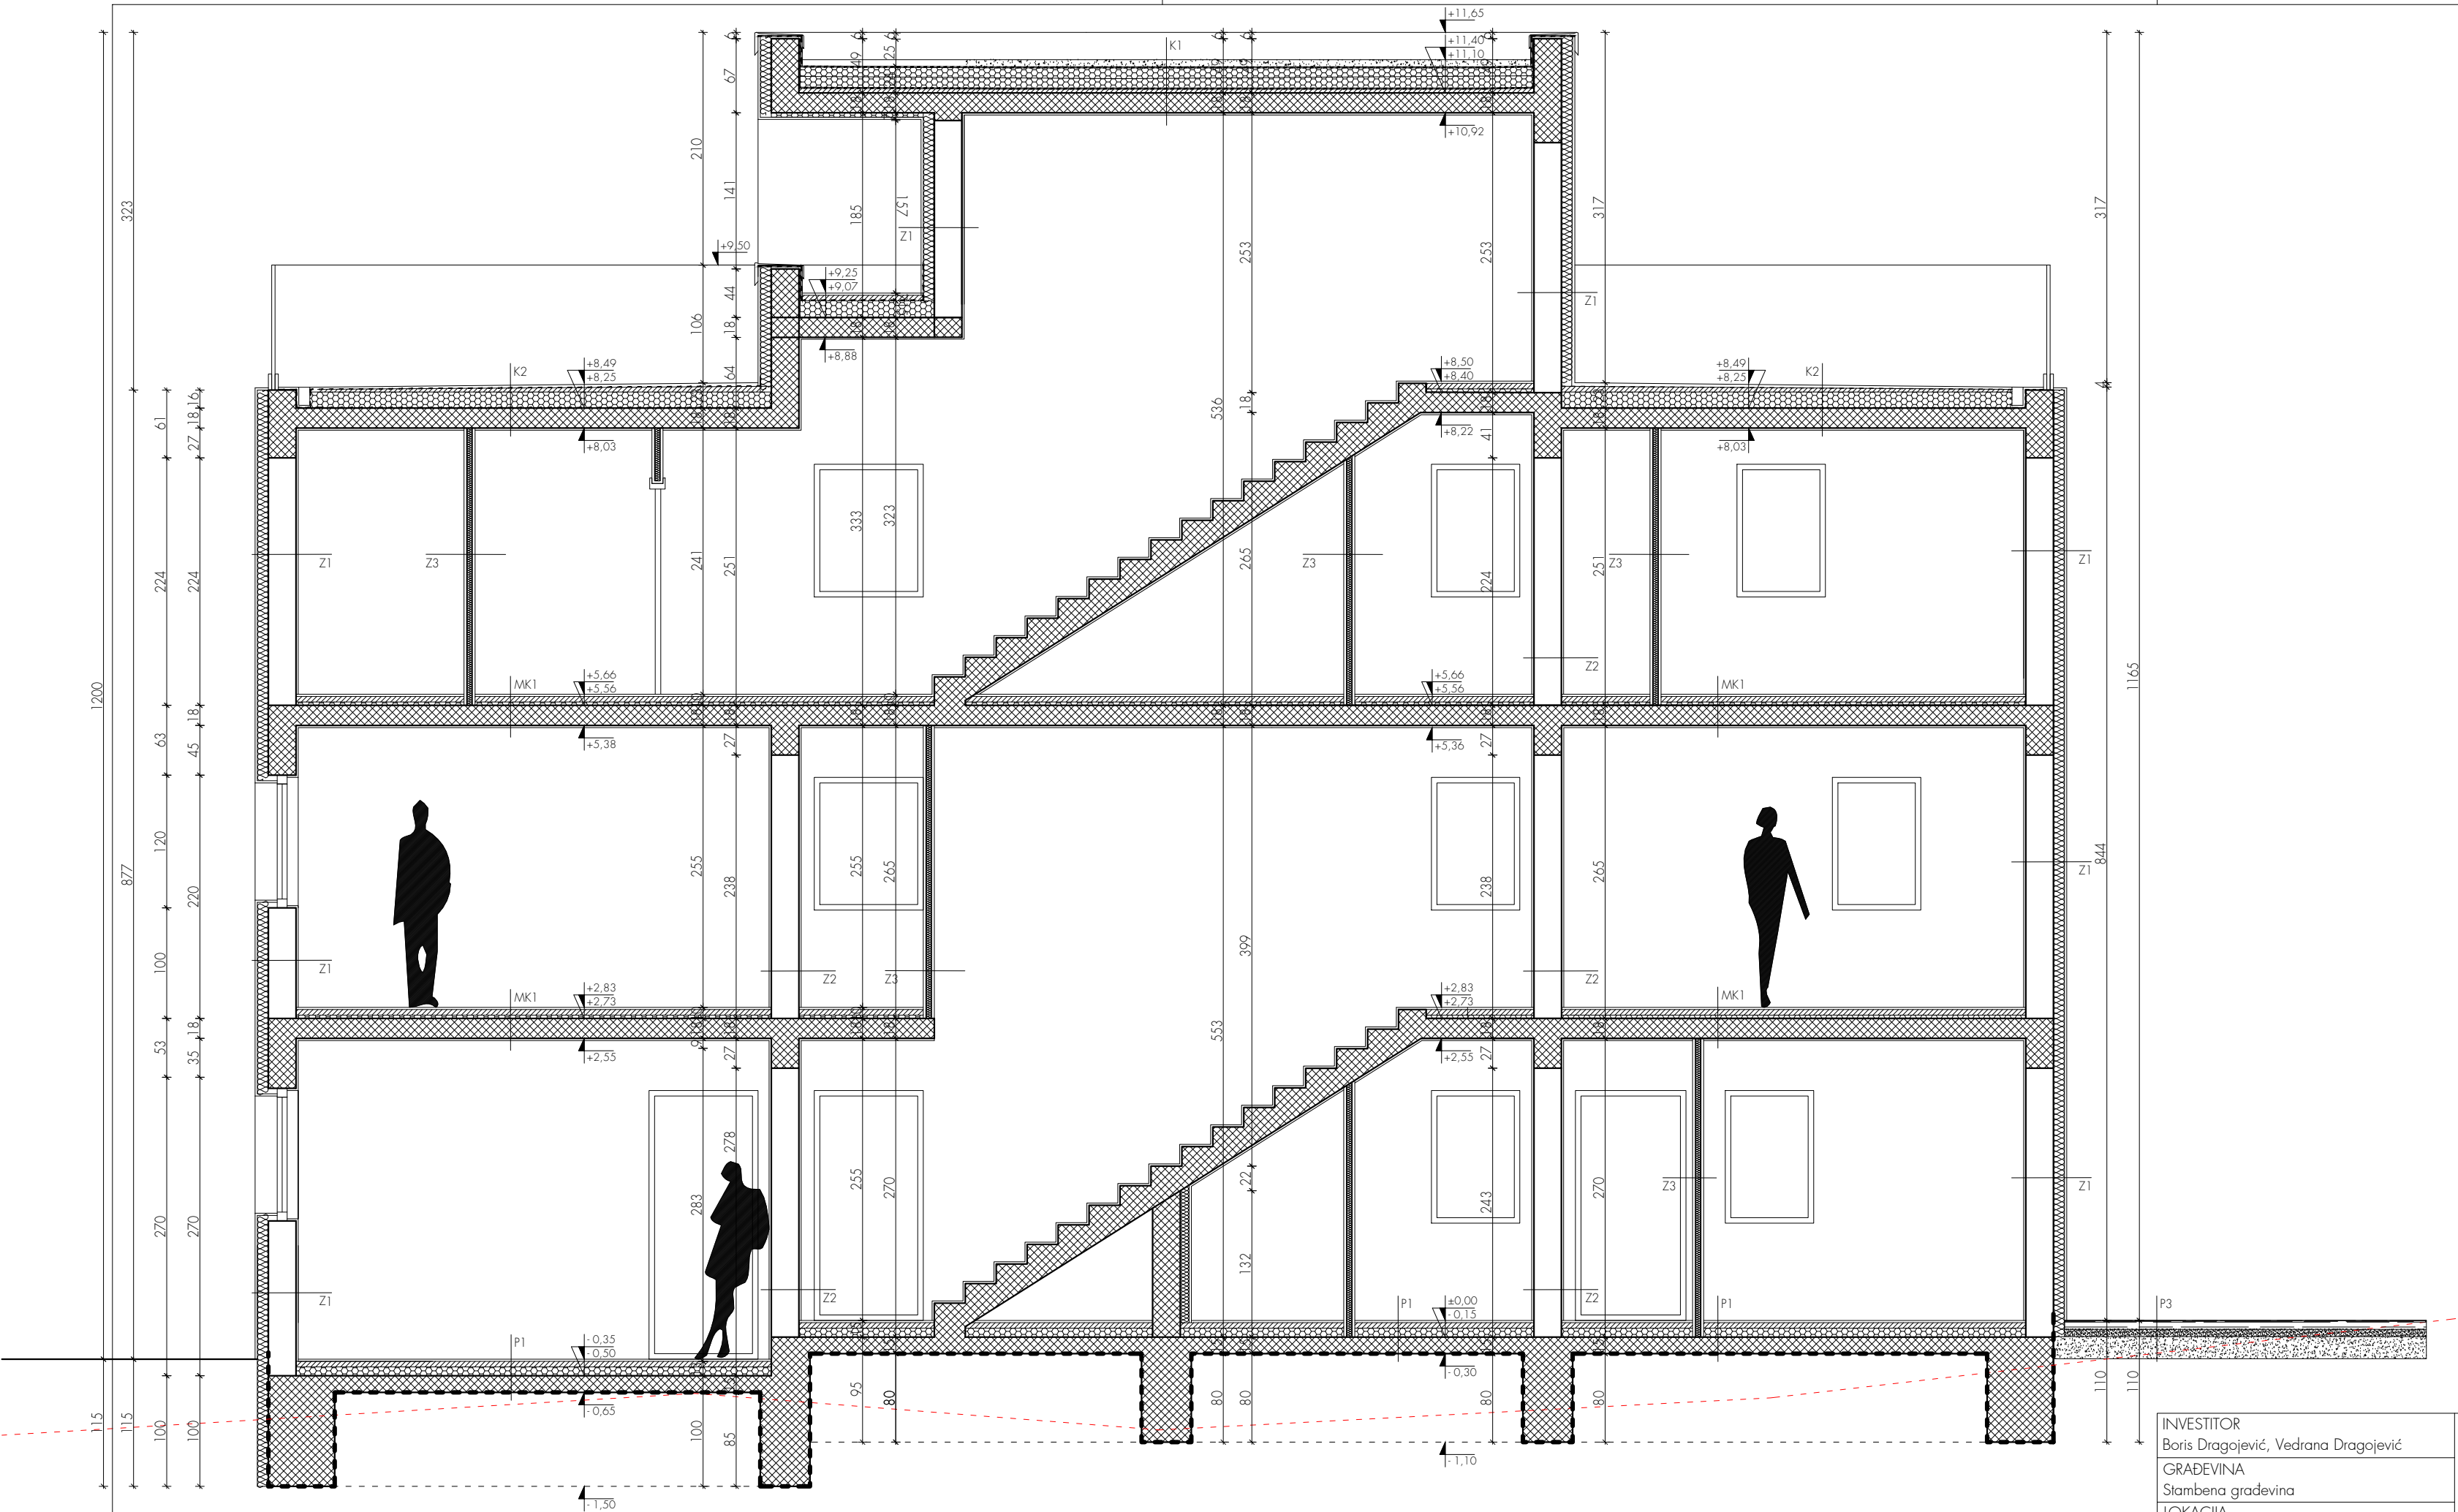


| Z1/nosivi zid, vanjski                                        |                | P1/pod prema tlu                                            |                |
|---------------------------------------------------------------|----------------|-------------------------------------------------------------|----------------|
| vapneno - cementna žbuka                                      | 2,00 cm        | keramičke pločice                                           | 1,50 cm        |
| šuplji blokovi od gline                                       | 25,00 cm       | građevinsko ljepilo                                         | 0,50 cm        |
| građevinsko ljepilo                                           | 0,50 cm        | cementni estrih                                             | 5,00 cm        |
| EPS F                                                         | 10,00 cm       | EPS 100                                                     | 5,00 cm        |
| građevinsko ljepilo                                           | 0,50 cm        | EPS T                                                       | 3,00 cm        |
| silikatna žbuka                                               | 0,30 cm        | PE folija                                                   | 0,50 cm        |
| Z2/nosivi zid, unutarnji                                      |                | armirano - betonska ploča                                   | 15,00 cm       |
|                                                               |                |                                                             |                |
| vapneno - cementna žbuka                                      | 2,00 cm        | P2/vanjski pod, terasa                                      |                |
| šuplji blokovi od gline                                       | 25,00 cm       | keramičke pločice                                           | 1,50 cm        |
| vapneno - cementna žbuka                                      | 2,00 cm        | građevinsko ljepilo                                         | 0,50 cm        |
| Z3/pregradni zid                                              |                | polimercementna hi                                          | 1,00 cm        |
|                                                               |                | estrih u padu                                               | 5,00 - 7,00 cm |
| glet + boja                                                   |                | EPS T                                                       | 3,00 cm        |
| gips - kartonske ploče u dva sloja                            | 2 x 1,25 cm    | PE folija                                                   | 0,50 cm        |
| potkonstrukcija                                               | 5,00 cm        | armirano - betonska ploča                                   | 15,00 cm       |
| gips - kartonske ploče u dva sloja                            | 2 x 1,25 cm    |                                                             |                |
| glet + boja                                                   |                |                                                             |                |
| Z4/pregradni zid - prema stubištu                             |                | P3/vanjski pod, parking                                     |                |
|                                                               |                | betonske kocke                                              | 8,00 cm        |
| glet + boja                                                   |                | pijesak 2-4 mm                                              | 5,00 cm        |
| gips - kartonske ploče u dva sloja                            | 2 x 1,25 cm    | tucanik                                                     | 20,00 cm       |
| potkonstrukcija                                               | 18,00 cm       |                                                             |                |
| gips - kartonske ploče u dva sloja                            | 2 x 1,25 cm    |                                                             |                |
| glet + boja                                                   |                |                                                             |                |
| Z5/nosivi zid - prema stubištu                                |                | MK1/međukatna konstrukcija                                  |                |
|                                                               |                |                                                             |                |
| vapneno - cementna žbuka                                      | 2,00 cm        | keramičke pločice/parket                                    | 1,50 cm        |
| šuplji blokovi od gline                                       | 25,00 cm       | građevinsko ljepilo                                         | 0,50 cm        |
| građevinsko ljepilo                                           | 0,50 cm        | cementni estrih                                             | 5,00 cm        |
| sastavljene ploče od kamene                                   |                | EPS T                                                       | 3,00 cm        |
| vune i drvenih vlaknaca                                       | 6,00 cm        | armirano - betonska ploča                                   | 18,00 cm       |
| vapneno - cementna žbuka                                      | 2,00 cm        | vapneno - cementna žbuka                                    | 2,00 cm        |
| K1/ravni krov                                                 |                | MK2/međukatna konstrukcija - terasa iznad grijanog prostora |                |
|                                                               |                |                                                             |                |
| šljunak                                                       |                | keramičke pločice                                           | 1,50 cm        |
| TPO hidroizolacija                                            | 0,50 cm        | građevinsko ljepilo                                         | 0,50 cm        |
| kamena vuna                                                   | 16,00 cm       | polimer cementna hi                                         | 0,50 cm        |
| PE folija                                                     | 0,20 cm        | cementni estrih u padu                                      | 3-5,00 cm      |
| estrih u padu                                                 | 5,00 - 9,00 cm | EPS T                                                       | 3,00 cm        |
| armirano - betonska ploča                                     | 18,00 cm       | PE folija                                                   | 0,50 cm        |
| vapneno - cementna žbuka                                      | 2,00 cm        | armirano - betonska ploča                                   | 18,00 cm       |
| K2/ravni krov - prohodni                                      |                | građevinsko ljepilo                                         | 0,50 cm        |
|                                                               |                | sastavljene ploče od kamene                                 | 6,00 cm        |
| keramičke pločice                                             | 1,50 cm        | vune i drvenih vlaknaca                                     |                |
| građevinsko ljepilo                                           | 0,50 cm        | vapneno - cementna žbuka                                    | 2,00 cm        |
| polimercementna hi                                            | 0,50 cm        | MK3/međukatna konstrukcija - iznad vanjskog prostora        |                |
| PE folija                                                     | 0,20 cm        |                                                             |                |
| estrih u padu                                                 | 5,00 - 9,00 cm |                                                             |                |
| mineralna vuna                                                | 14,00 cm       |                                                             |                |
| bitumenska hi                                                 | 0,50 cm        |                                                             |                |
| armirano - betonska ploča                                     | 18,00 cm       |                                                             |                |
| vapneno - cementna žbuka                                      | 2,00 cm        |                                                             |                |
| MK4/međukatna konstrukcija - terasa iznad negrijanog prostora |                |                                                             |                |
|                                                               |                |                                                             |                |
| keramičke pločice                                             | 1,50 cm        | keramičke pločice                                           | 1,50 cm        |
| građevinsko ljepilo                                           | 0,50 cm        | građevinsko ljepilo                                         | 0,50 cm        |
| polimer cementna hi                                           | 0,50 cm        | cementni estrih                                             | 5,00 cm        |
| cementni estrih u padu                                        | 3-5,00 cm      | EPS T                                                       | 3,00 cm        |
| EPS T                                                         | 3,00 cm        | PE folija                                                   | 0,50 cm        |
| PE folija                                                     | 0,50 cm        | armirano - betonska ploča                                   | 18,00 cm       |
| armirano - betonska ploča                                     | 18,00 cm       | građevinsko ljepilo                                         | 0,50 cm        |
| građevinsko ljepilo                                           | 0,50 cm        | EPS F                                                       | 8,00 cm        |
| EPS F                                                         | 8,00 cm        | građevinsko ljepilo+mrežica                                 | 0,50 cm        |
| građevinsko ljepilo+mrežica                                   | 0,50 cm        | silikatna žbuka                                             | 0,30 cm        |
| vapneno - cementna žbuka                                      | 0,30 cm        |                                                             |                |

|                                                    |                                                    |                                  |                 |            |      |
|----------------------------------------------------|----------------------------------------------------|----------------------------------|-----------------|------------|------|
| INVESTITOR<br>Boris Dragojević, Vedrana Dragojević |                                                    | Razina razrade<br>GLAVNI PROJEKT |                 |            | NOIR |
| GRAĐEVINA<br>Stambena građevina                    |                                                    | Mapa 1<br>Arhitektonski projekt  |                 |            |      |
| LOKACIJA<br>k. č. 14585/5 k. o. Primošten          |                                                    | TD N23-21, ZOP N23-21            |                 |            |      |
| SADRŽAJ<br>Presjek A-A                             | PROJEKTANT<br>Angela Vlaić, mag. ing. arch./A 4436 | Šibenik,<br>10/2021              | Mjerilo<br>1:50 | List<br>08 |      |

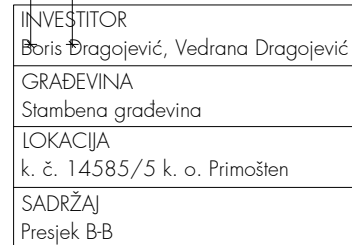


|                             |          |
|-----------------------------|----------|
| EPS T                       | 3,00 cm  |
| PE folija                   | 0,50 cm  |
| armirano - betonska ploča   | 18,00 cm |
| građevinsko ljepilo         | 0,50 cm  |
| EPS F                       | 8,00 cm  |
| građevinsko ljepilo+mrežica | 0,50 cm  |
| vapneno - cementna žbuka    | 0,30 cm  |


|                                                    |                                                    |                                  |                 |            |
|----------------------------------------------------|----------------------------------------------------|----------------------------------|-----------------|------------|
| INVESTITOR<br>Boris Dragojević, Vedrana Dragojević |                                                    | Razina razrade<br>GLAVNI PROJEKT |                 |            |
| GRAĐEVINA<br>Stambena građevina                    |                                                    | Mapa 1<br>Arhitektonski projekt  |                 |            |
| LOKACIJA<br>k. č. 14585/5 k. o. Primošten          |                                                    | TD N23-21, ZOP N23-21            |                 |            |
| SADRŽAJ<br>Presjek B-B                             | PROJEKTANT<br>Angela Vlaić, mag. ing. arch./A 4436 | Šibenik,<br>10/2021              | Mjerilo<br>1:50 | List<br>09 |

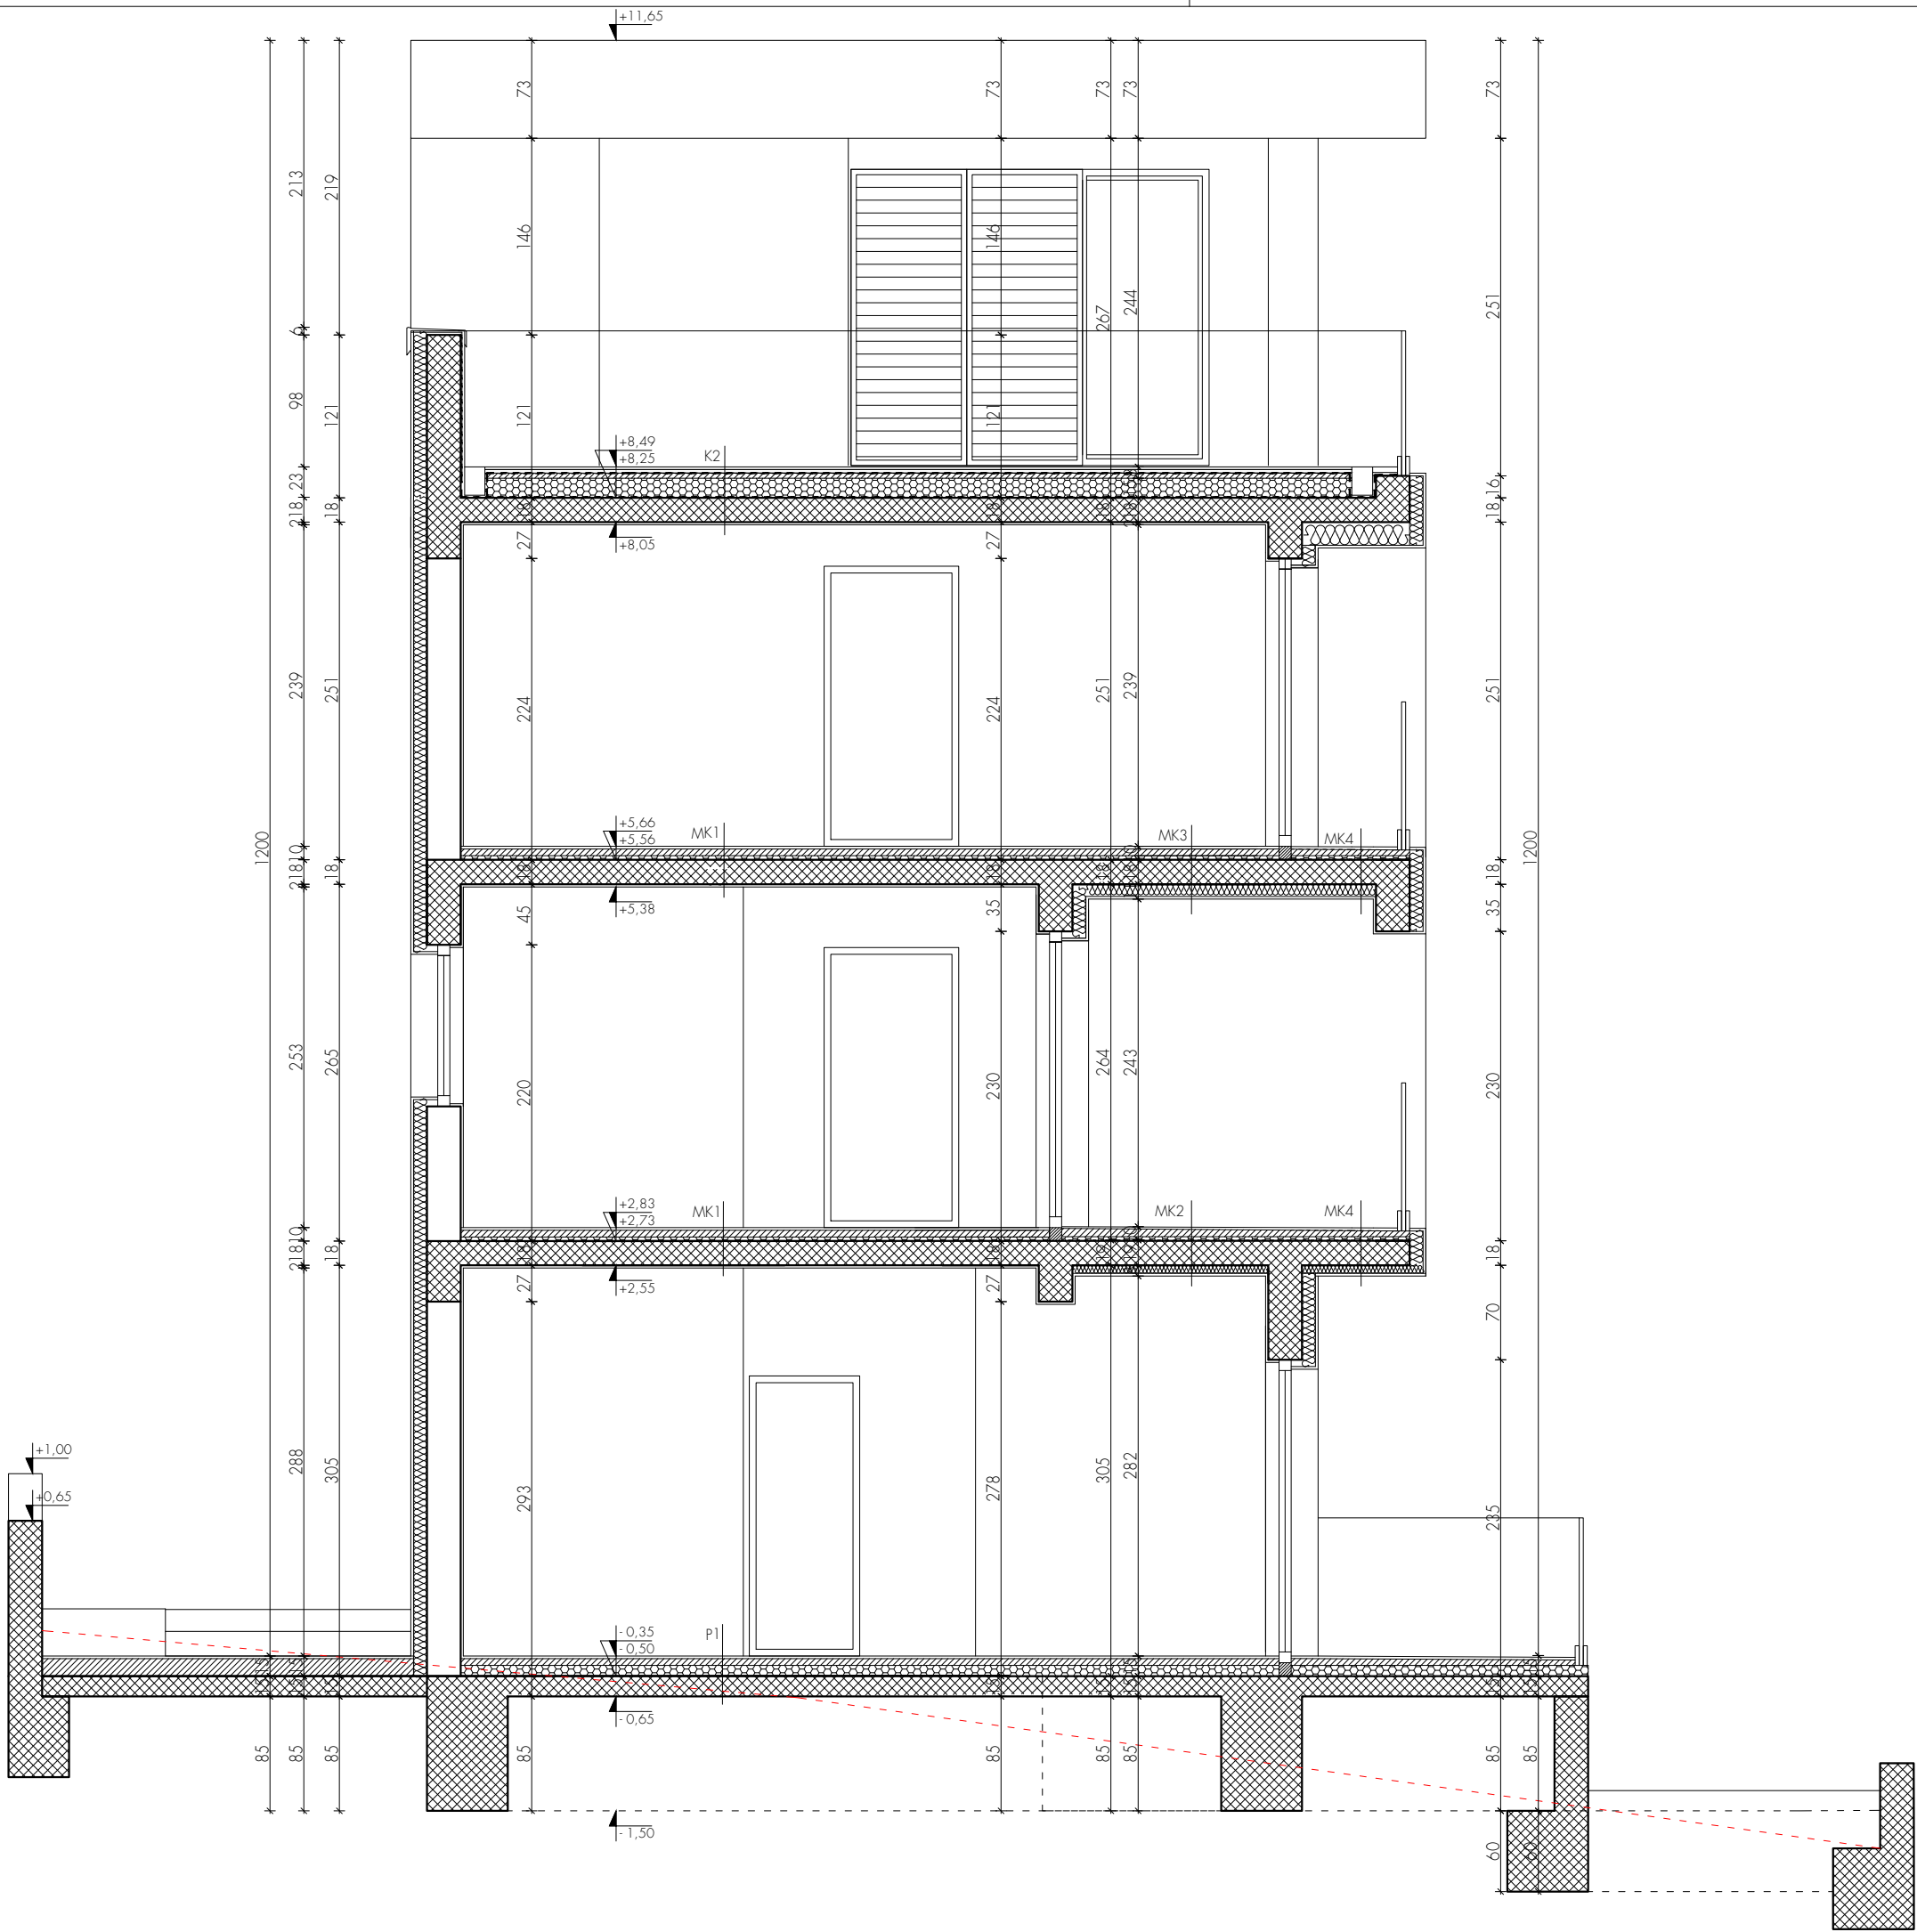


|                                                               |                |                                                             |                |
|---------------------------------------------------------------|----------------|-------------------------------------------------------------|----------------|
| Z1/nosivi zid, vanjski                                        |                | P1/pod prema tlu                                            |                |
| vapneno - cementna žbuka                                      | 2,00 cm        | keramičke pločice                                           | 1,50 cm        |
| šupljii blokovi od gline                                      | 25,00 cm       | građevinsko ljepilo                                         | 0,50 cm        |
| građevinsko ljepilo                                           | 0,50 cm        | cementni estrih                                             | 5,00 cm        |
| EPS F                                                         | 10,00 cm       | EPS 100                                                     | 5,00 cm        |
| građevinsko ljepilo                                           | 0,50 cm        | EPS T                                                       | 3,00 cm        |
| silikatna žbuka                                               | 0,30 cm        | PE folija                                                   | 0,50 cm        |
| Z2/nosivi zid, unutarnji                                      |                | armirano - betonska ploča                                   | 15,00 cm       |
| vapneno - cementna žbuka                                      | 2,00 cm        | P2/vanjski pod, terasa                                      |                |
| šupljii blokovi od gline                                      | 25,00 cm       | keramičke pločice                                           | 1,50 cm        |
| vapneno - cementna žbuka                                      | 2,00 cm        | građevinsko ljepilo                                         | 0,50 cm        |
| Z3/pregradni zid                                              |                | polimercementna hi                                          | 1,00 cm        |
| glet + boja                                                   |                | estrih u padu                                               | 5,00 - 7,00 cm |
| gips - kartonske ploče u dva sloja                            | 2 x 1,25 cm    | EPS T                                                       | 3,00 cm        |
| potkonstrukcija                                               | 5,00 cm        | PE folija                                                   | 0,50 cm        |
| gips - kartonske ploče u dva sloja                            | 2 x 1,25 cm    | armirano - betonska ploča                                   | 15,00 cm       |
| glet + boja                                                   |                | P3/vanjski pod, parking                                     |                |
| Z4/pregradni zid - prema stubištu                             |                | betonske kocke                                              | 8,00 cm        |
| glet + boja                                                   |                | pijesak 2-4 mm                                              | 5,00 cm        |
| gips - kartonske ploče u dva sloja                            | 2 x 1,25 cm    | tucanik                                                     | 20,00 cm       |
| glet + boja                                                   |                | MK1/međukatna konstrukcija                                  |                |
| Z5/nosivi zid - prema stubištu                                |                | keramičke pločice/parket                                    | 1,50 cm        |
| vapneno - cementna žbuka                                      | 2,00 cm        | građevinsko ljepilo                                         | 0,50 cm        |
| šupljii blokovi od gline                                      | 25,00 cm       | cementni estrih                                             | 5,00 cm        |
| građevinsko ljepilo                                           | 0,50 cm        | EPS T                                                       | 3,00 cm        |
| sastavljene ploče od kamene                                   |                | armirano - betonska ploča                                   | 18,00 cm       |
| vune i drvenih vlaknaca                                       | 6,00 cm        | vapneno - cementna žbuka                                    | 2,00 cm        |
| vapneno - cementna žbuka                                      | 2,00 cm        | MK2/međukatna konstrukcija - terasa iznad grijanog prostora |                |
| K1/ravni krov                                                 |                | keramičke pločice                                           | 1,50 cm        |
| šljunak                                                       |                | građevinsko ljepilo                                         | 0,50 cm        |
| TPO hidroizolacija                                            | 0,50 cm        | polimer cementna hi                                         | 0,50 cm        |
| kamena vuna                                                   | 16,00 cm       | cementni estrih u padu                                      | 3-5,00 cm      |
| PE folija                                                     | 0,20 cm        | EPS T                                                       | 3,00 cm        |
| estrih u padu                                                 | 5,00 - 9,00 cm | PE folija                                                   | 0,50 cm        |
| armirano - betonska ploča                                     | 18,00 cm       | armirano - betonska ploča                                   | 18,00 cm       |
| vapneno - cementna žbuka                                      | 2,00 cm        | građevinsko ljepilo                                         | 0,50 cm        |
| K2/ravni krov - prohodni                                      |                | sastavljene ploče od kamene                                 | 6,00 cm        |
| keramičke pločice                                             | 1,50 cm        | vune i drvenih vlaknaca                                     |                |
| građevinsko ljepilo                                           | 0,50 cm        | vapneno - cementna žbuka                                    | 2,00 cm        |
| polimercementna hi                                            | 0,50 cm        | MK3/međukatna konstrukcija - iznad vanjskog prostora        |                |
| PE folija                                                     | 0,20 cm        | keramičke pločice                                           | 1,50 cm        |
| estrih u padu                                                 | 5,00 - 9,00 cm | građevinsko ljepilo                                         | 0,50 cm        |
| mineralna vuna                                                | 14,00 cm       | cementni estrih                                             | 5,00 cm        |
| bitumenska hi                                                 | 0,50 cm        | EPS T                                                       | 3,00 cm        |
| armirano - betonska ploča                                     | 18,00 cm       | PE folija                                                   | 0,50 cm        |
| vapneno - cementna žbuka                                      | 2,00 cm        | armirano - betonska ploča                                   | 18,00 cm       |
| MK4/međukatna konstrukcija - terasa iznad negrijanog prostora |                | građevinsko ljepilo                                         | 0,50 cm        |
| keramičke pločice                                             | 1,50 cm        | EPS F                                                       | 8,00 cm        |
| građevinsko ljepilo                                           | 0,50 cm        | građevinsko ljepilo+mrežica                                 | 0,50 cm        |
| polimer cementna hi                                           | 0,50 cm        | silikatna žbuka                                             | 0,30 cm        |
| cementni estrih u padu                                        | 3-5,00 cm      |                                                             |                |
| EPS T                                                         | 3,00 cm        |                                                             |                |
| PE folija                                                     | 0,50 cm        |                                                             |                |
| armirano - betonska ploča                                     | 18,00 cm       |                                                             |                |
| građevinsko ljepilo                                           | 0,50 cm        |                                                             |                |
| EPS F                                                         | 8,00 cm        |                                                             |                |
| građevinsko ljepilo+mrežica                                   | 0,50 cm        |                                                             |                |
| vapneno - cementna žbuka                                      | 0,30 cm        |                                                             |                |

|                                                    |                                                    |                                  |                 |            |      |
|----------------------------------------------------|----------------------------------------------------|----------------------------------|-----------------|------------|------|
| INVESTITOR<br>Boris Dragojević, Vedrana Dragojević |                                                    | Razina razrade<br>GLAVNI PROJEKT |                 |            | NOIR |
| GRAĐEVINA<br>Stambena građevina                    |                                                    | Mapa 1<br>Arhitektonski projekt  |                 |            |      |
| LOKACIJA<br>k. č. 14585/5 k. o. Primošten          |                                                    | TD N23-21, ZOP N23-21            |                 |            |      |
| SADRŽAJ<br>Presjek C-C                             | PROJEKTANT<br>Angela Vlaić, mag. ing. arch./A 4436 | Šibenik,<br>10/2021              | Mjerilo<br>1:50 | List<br>10 |      |

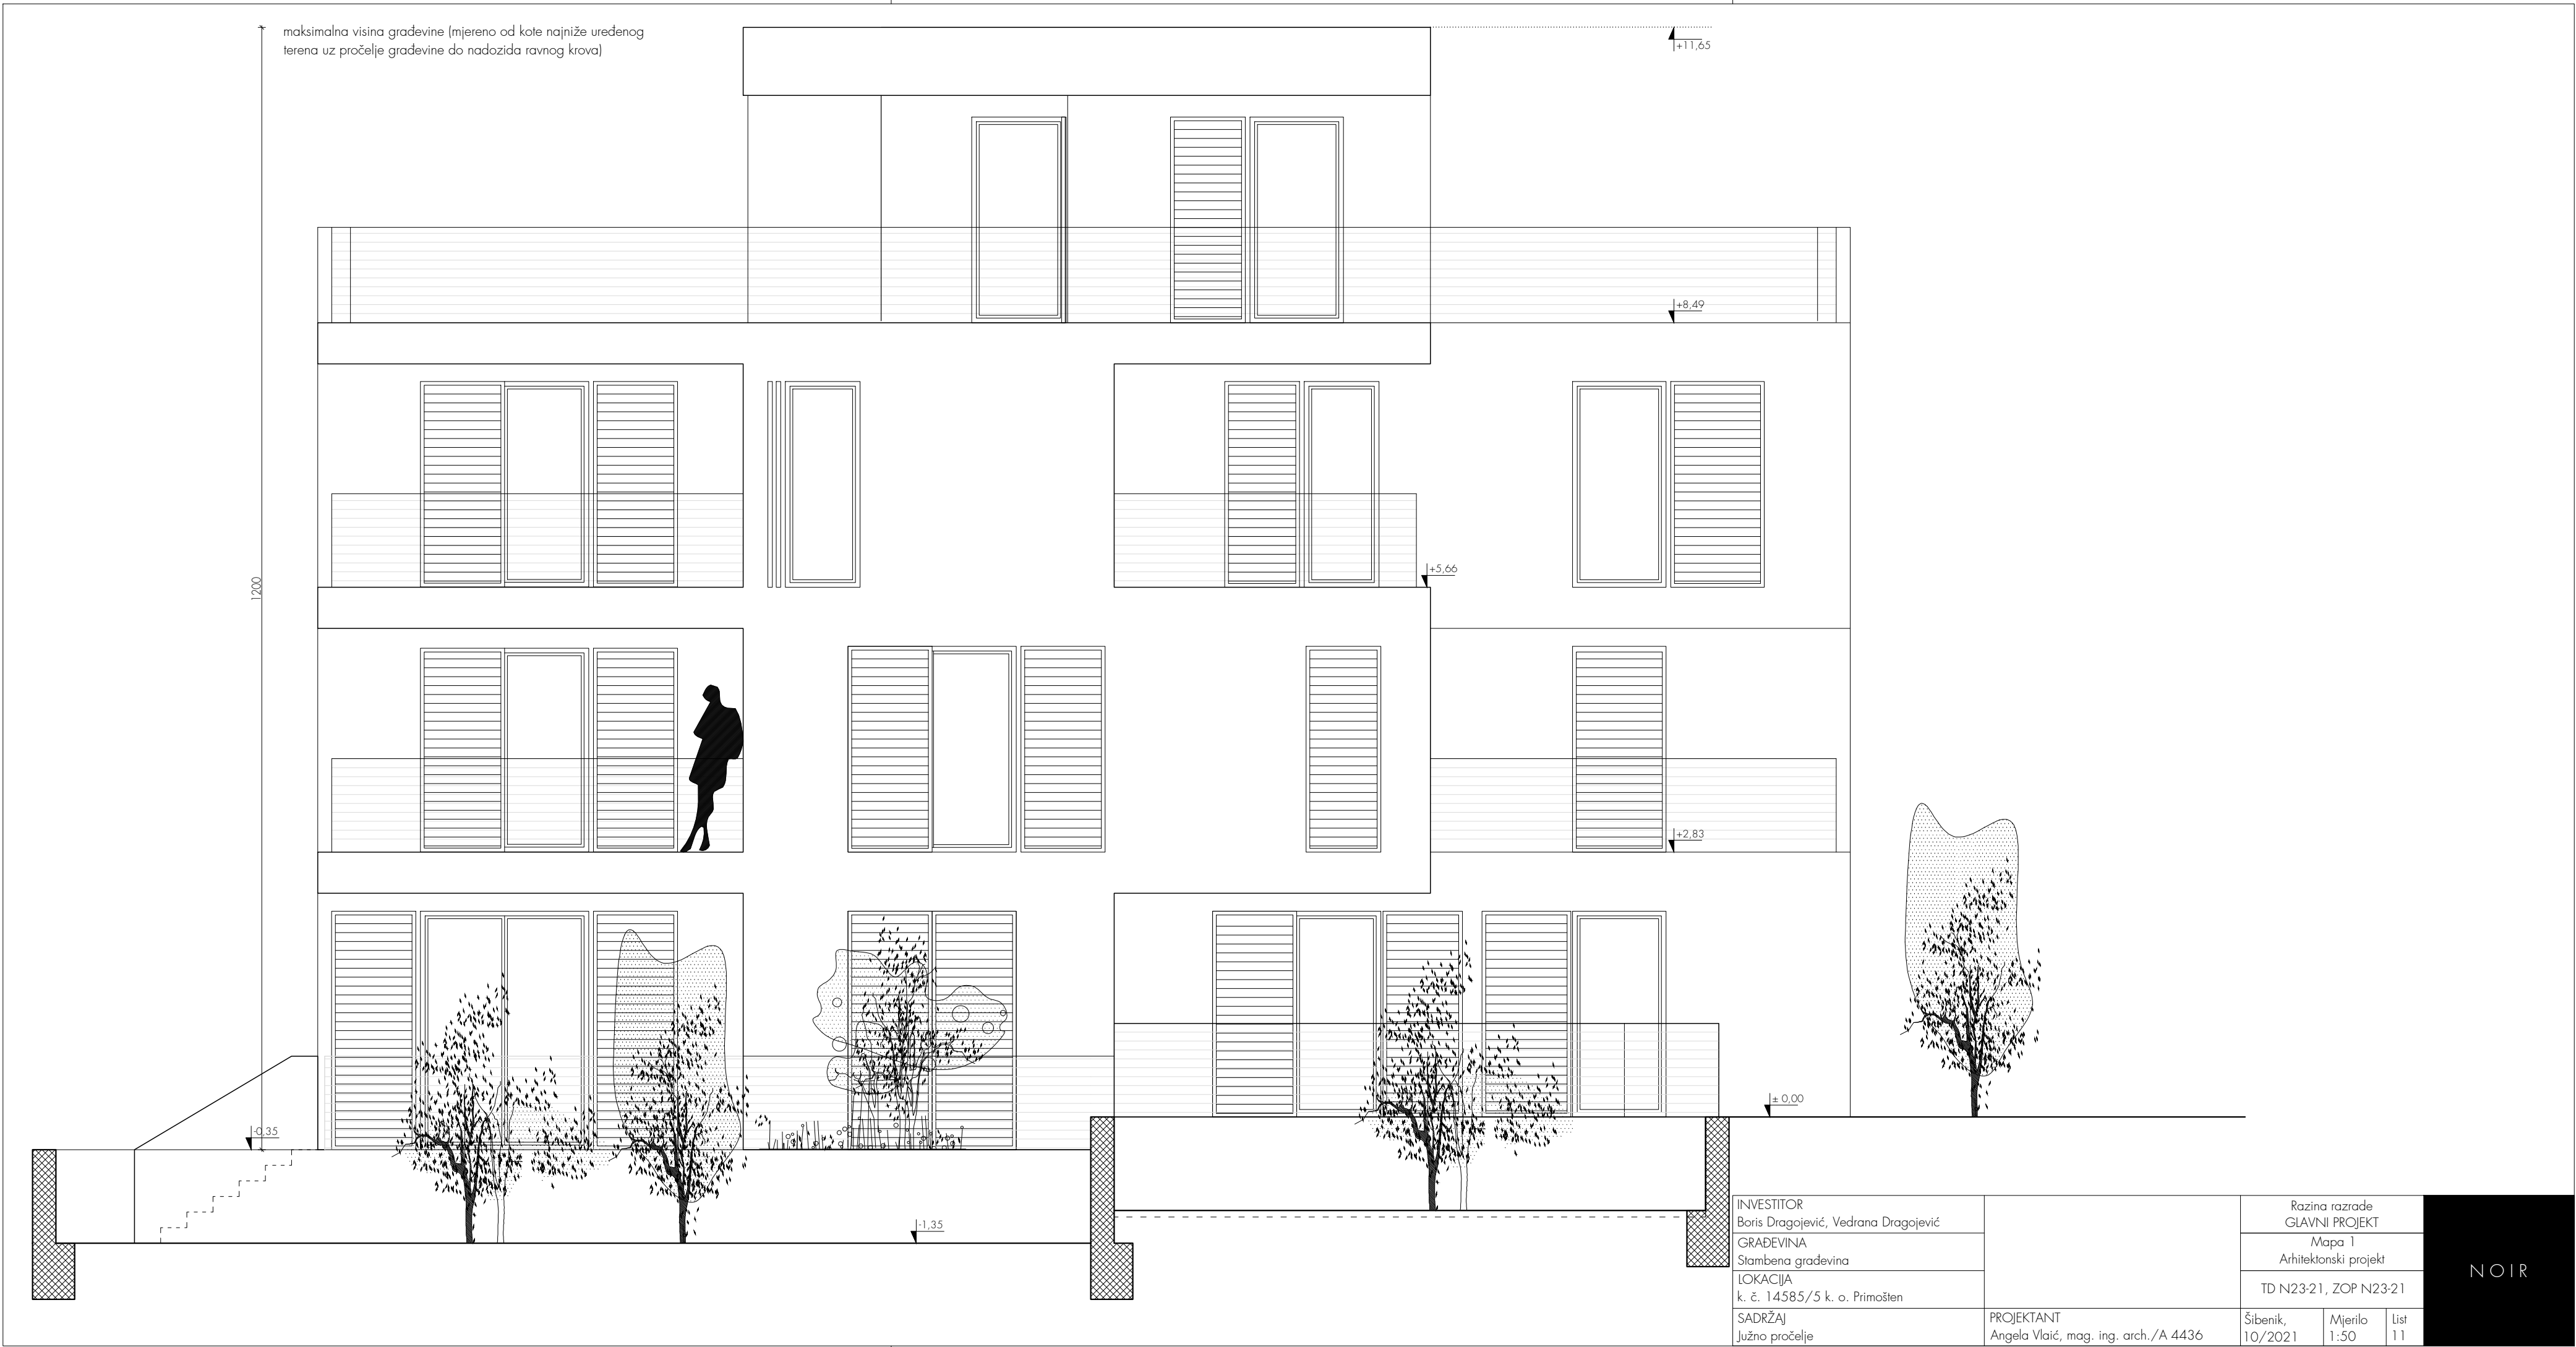

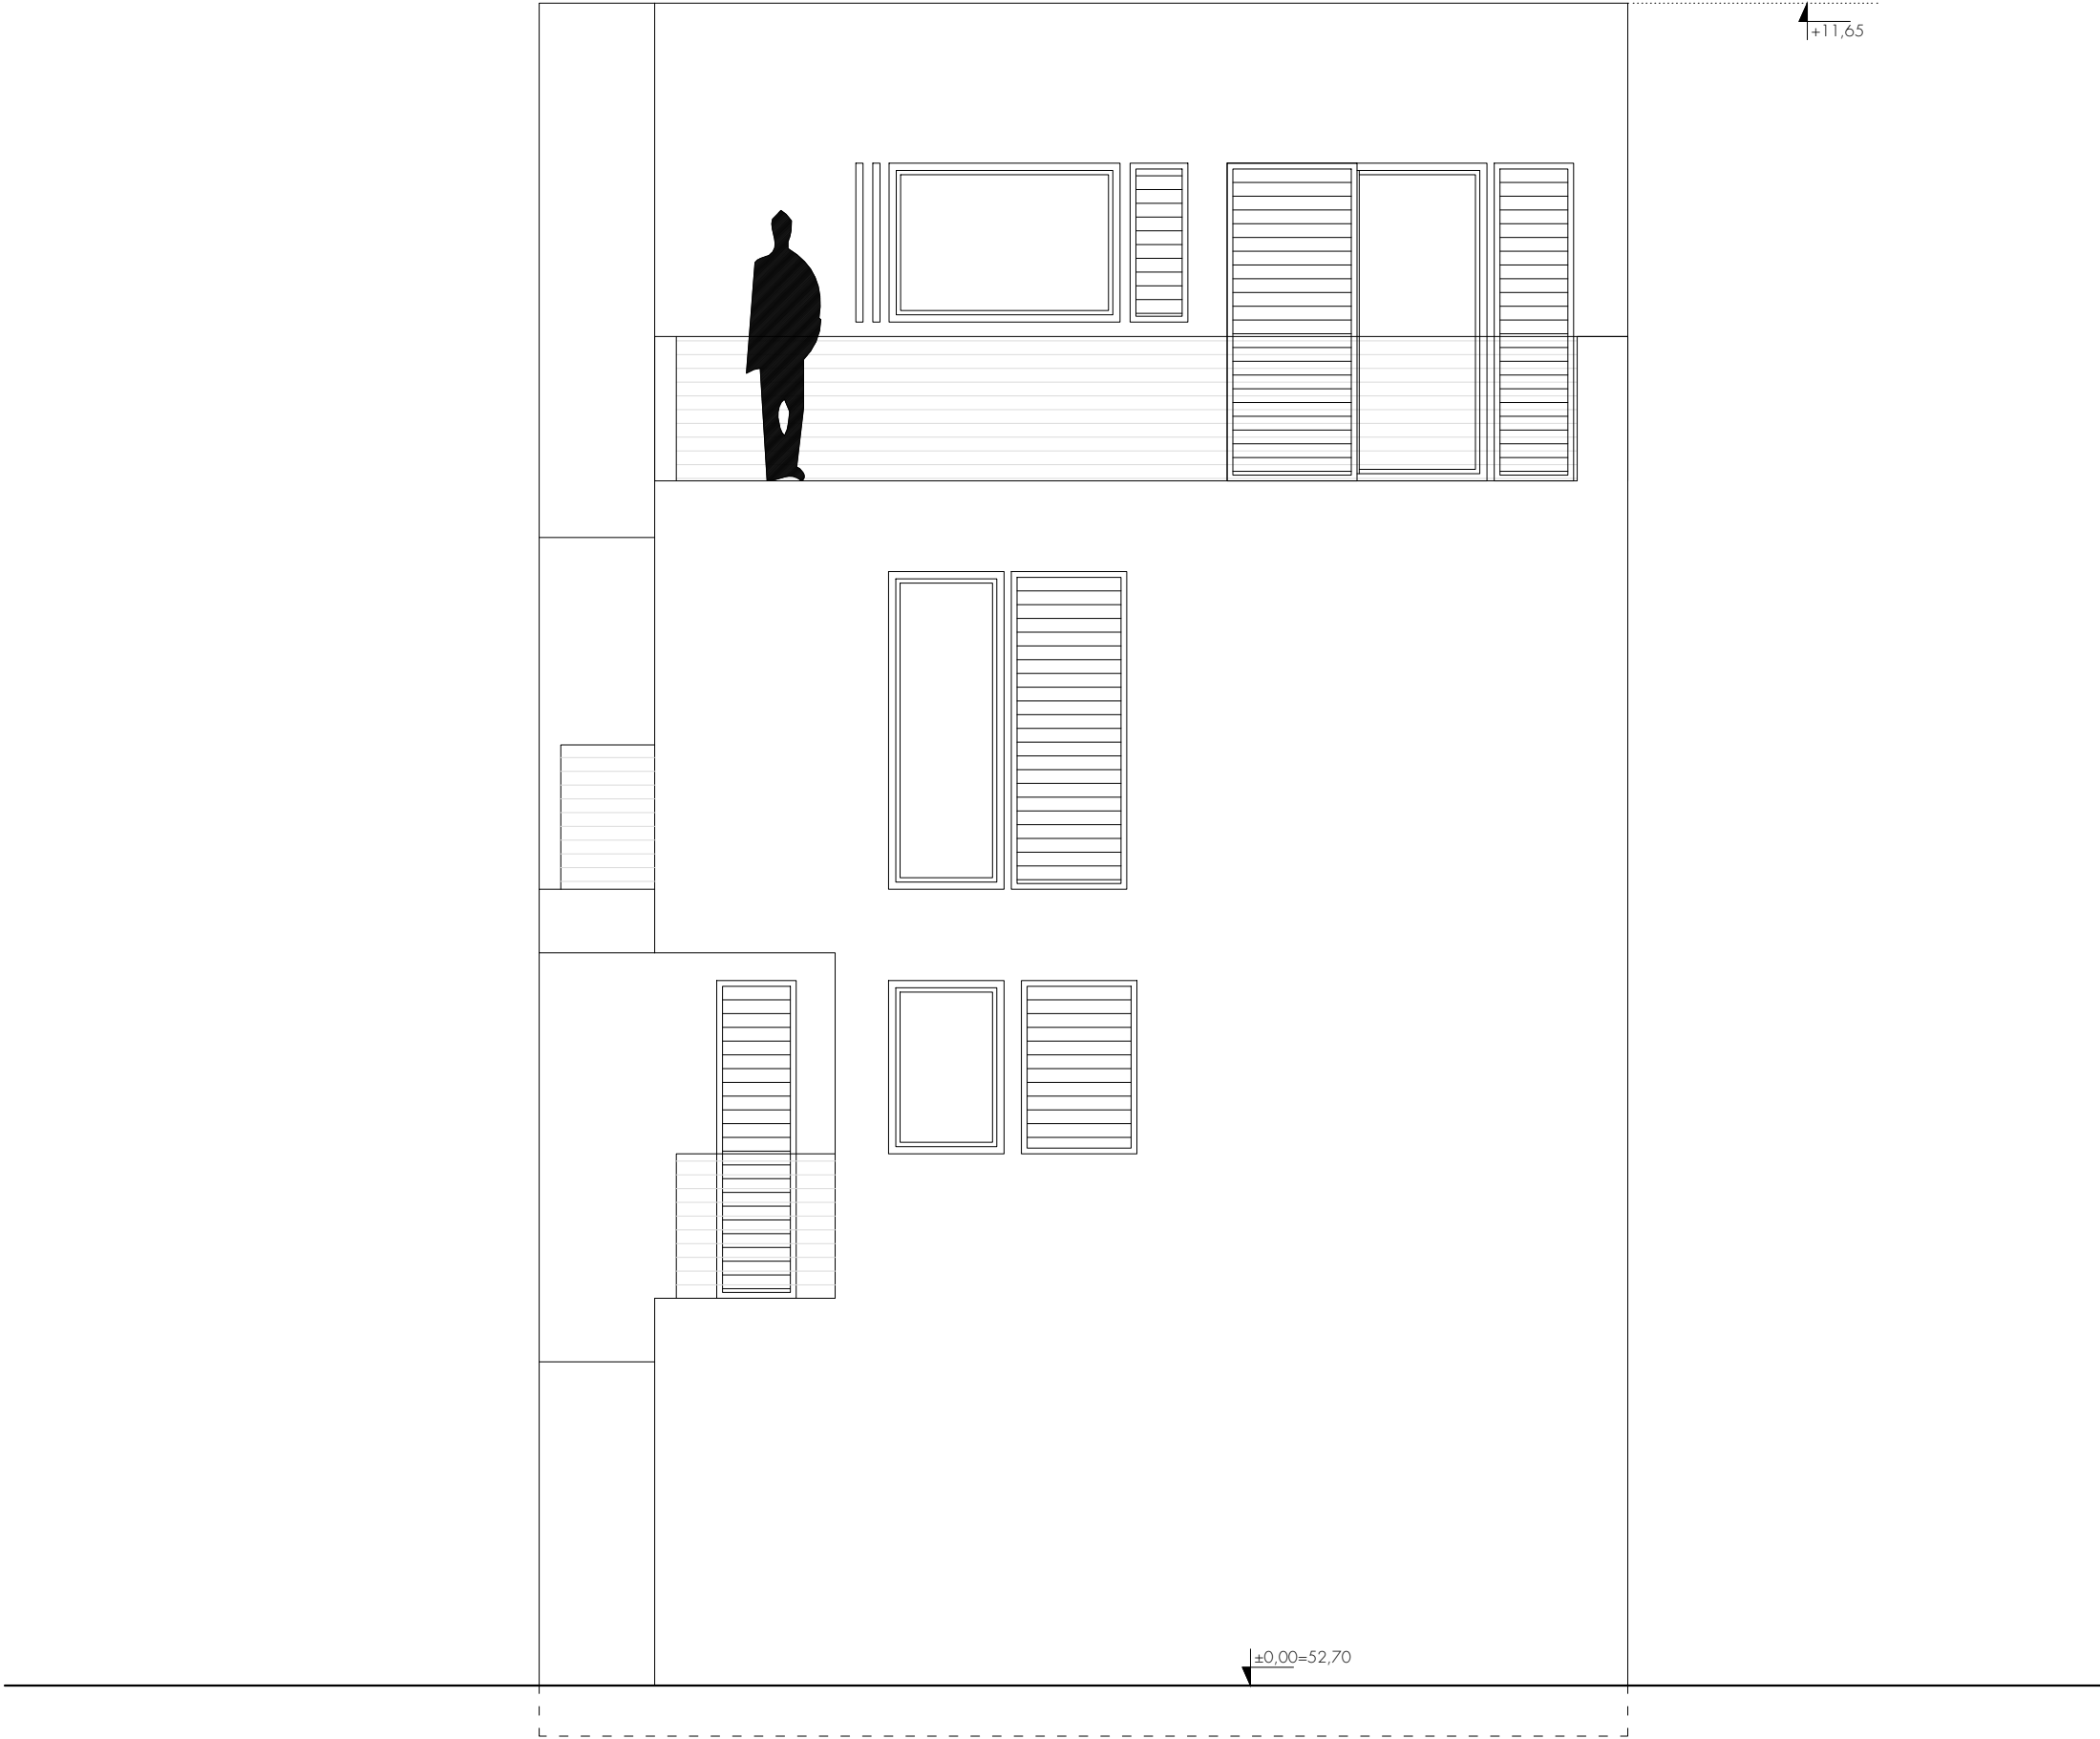


|                                                    |  |                                                    |                     |                 |
|----------------------------------------------------|--|----------------------------------------------------|---------------------|-----------------|
| INVESTITOR<br>Boris Dragojević, Vedrana Dragojević |  | Razina razrade<br>GLAVNI PROJEKT                   |                     |                 |
| GRADEVINA<br>Stambena građevina                    |  | Mapa 1<br>Arhitektonski projekt                    |                     |                 |
| LOKACIJA<br>k. č. 14585/5 k. o. Primošten          |  | TD N23-21, ZOP N23-21                              |                     |                 |
| SADRŽAJ<br>Istočno pročelje                        |  | PROJEKTANT<br>Angela Vlaić, mag. ing. arch./A 4436 | Šibenik,<br>10/2021 | Mjerilo<br>1:50 |
|                                                    |  |                                                    | List<br>12          |                 |

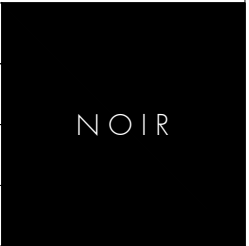



|                                                    |                                                    |                                  |                 |            |      |
|----------------------------------------------------|----------------------------------------------------|----------------------------------|-----------------|------------|------|
| INVESTITOR<br>Boris Dragojević, Vedrana Dragojević |                                                    | Razina razrade<br>GLAVNI PROJEKT |                 |            | NOIR |
| GRAĐEVINA<br>Stambena građevina                    |                                                    | Mapa 1<br>Arhitektonski projekt  |                 |            |      |
| LOKACIJA<br>k. č. 14585/5 k. o. Primošten          |                                                    | TD N23-21, ZOP N23-21            |                 |            |      |
| SADRŽAJ<br>Zapadno pročelje                        | PROJEKTANT<br>Angela Vlaić, mag. ing. arch./A 4436 | Šibenik,<br>10/2021              | Mjerilo<br>1:50 | List<br>13 |      |

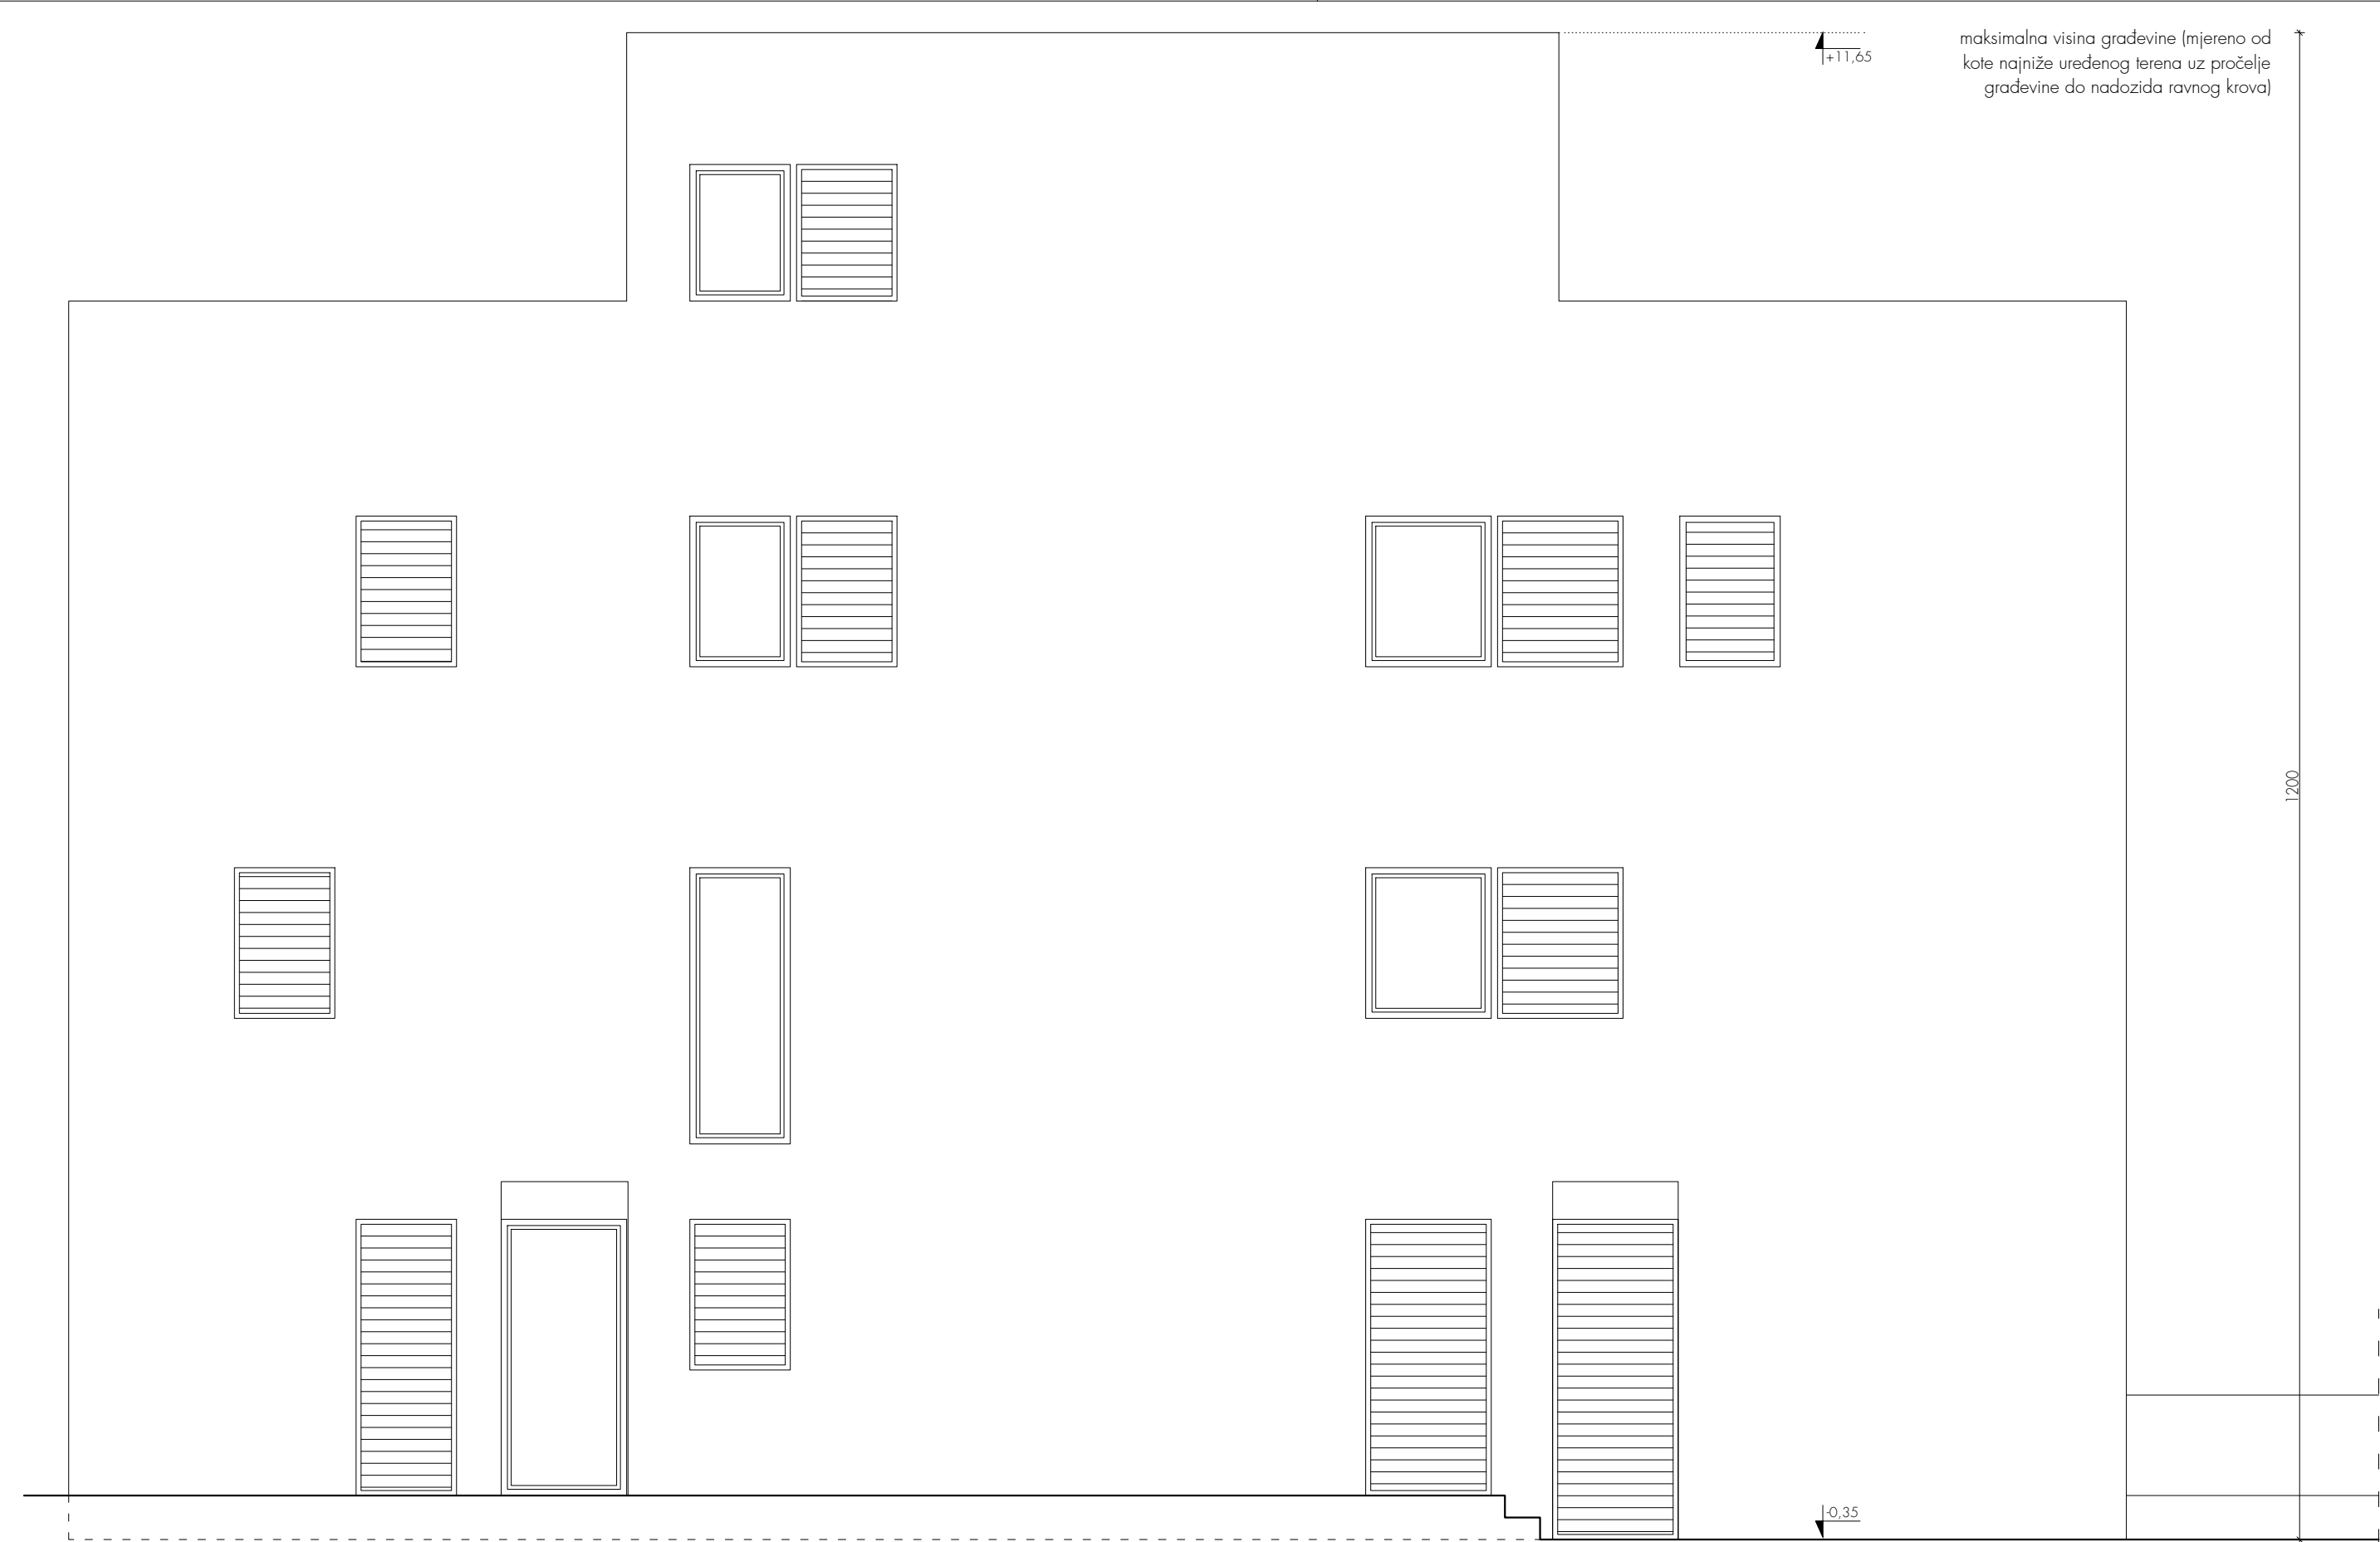

+11,65

maksimalna visina građevine (mjereno od  
kote najniže uređenog terena uz pročelje  
građevine do nadozida ravnog krova)

1200

-0,35

|                                                    |                                                    |                                  |                 |            |
|----------------------------------------------------|----------------------------------------------------|----------------------------------|-----------------|------------|
| INVESTITOR<br>Boris Dragojević, Vedrana Dragojević |                                                    | Razina razrade<br>GLAVNI PROJEKT |                 |            |
| GRAĐEVINA<br>Stambena građevina                    |                                                    | Mapa 1<br>Arhitektonski projekt  |                 |            |
| LOKACIJA<br>k. č. 14585/5 k. o. Primošten          |                                                    | TD N23-21, ZOP N23-21            |                 |            |
| SADRŽAJ<br>Sjeverno pročelje                       | PROJEKTANT<br>Angela Vlaić, mag. ing. arch./A 4436 | Šibenik,<br>10/2021              | Mjerilo<br>1:50 | List<br>14 |

NOIR